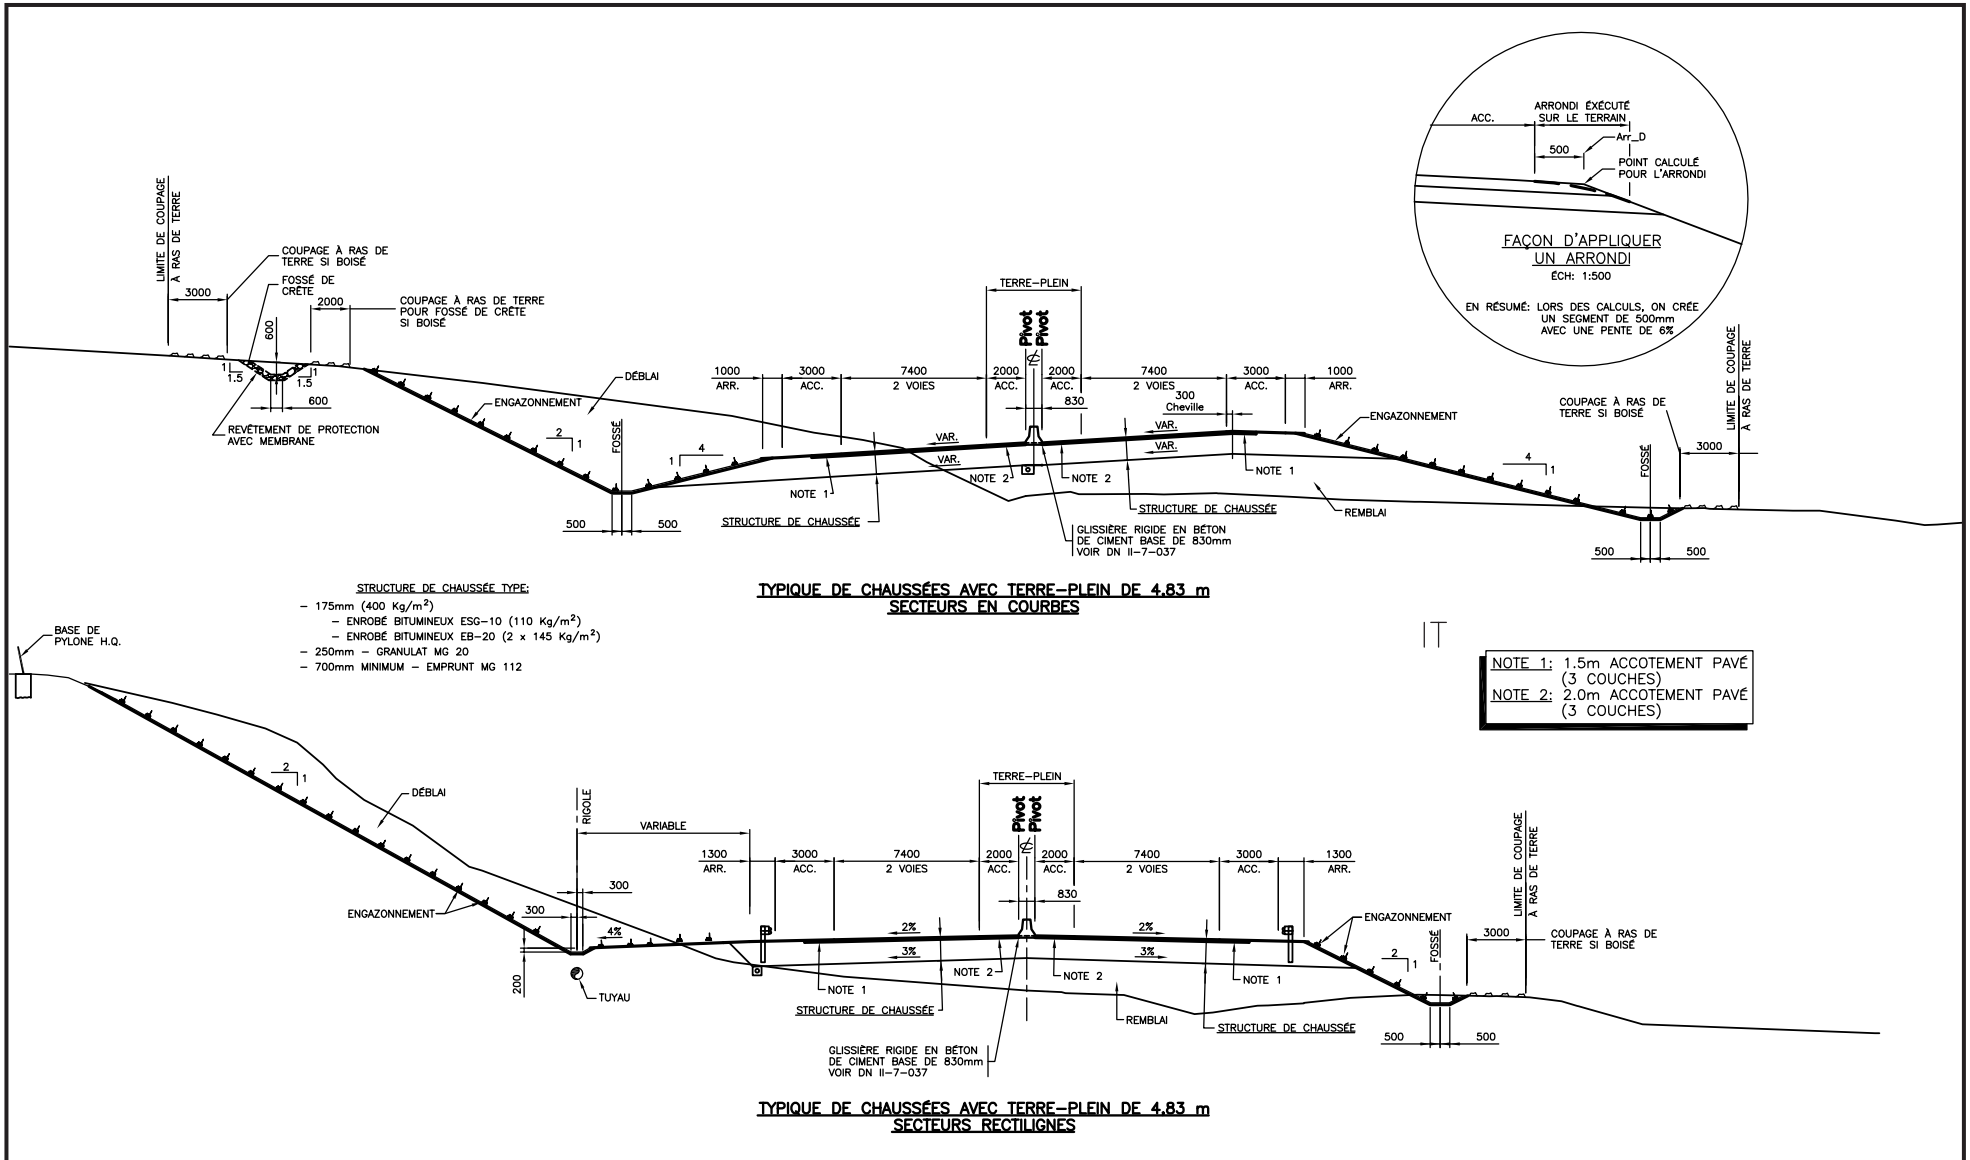

Figure 4.9 Sections types terre-plein de 4,83 m avec glissière rigide en béton.