
**ANNEXE 6 : Norme du MTQ sur les écrans
antibruit (Tome IV, chap. 7)**




NORME


Directeur général adjoint
Infrastructures et technologies

Jean-Pierre Tremblay, Ing.


A. SECTION TYPE RURALE

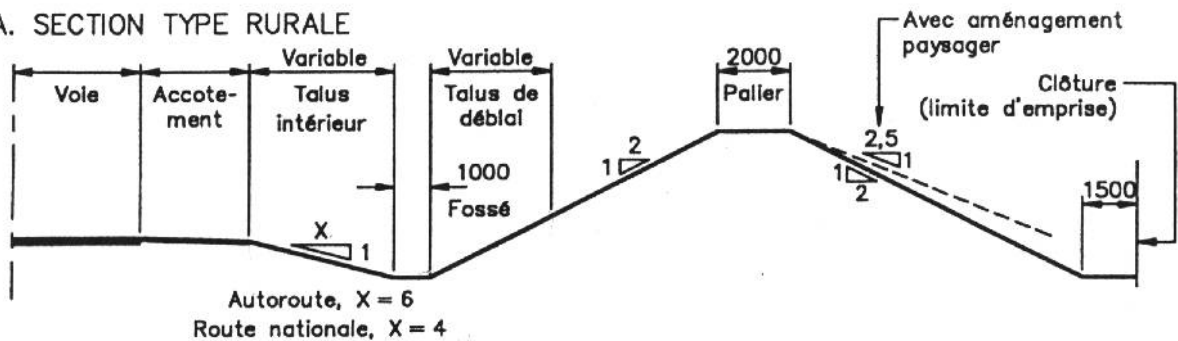

B. SECTION TYPE URBAINE

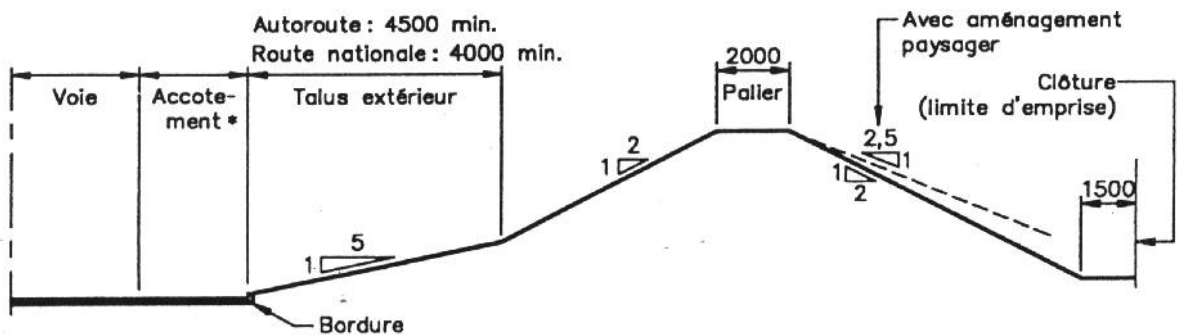

C. SECTION TYPE URBAINE AVEC GLISSIÈRE RIGIDE LATÉRALE

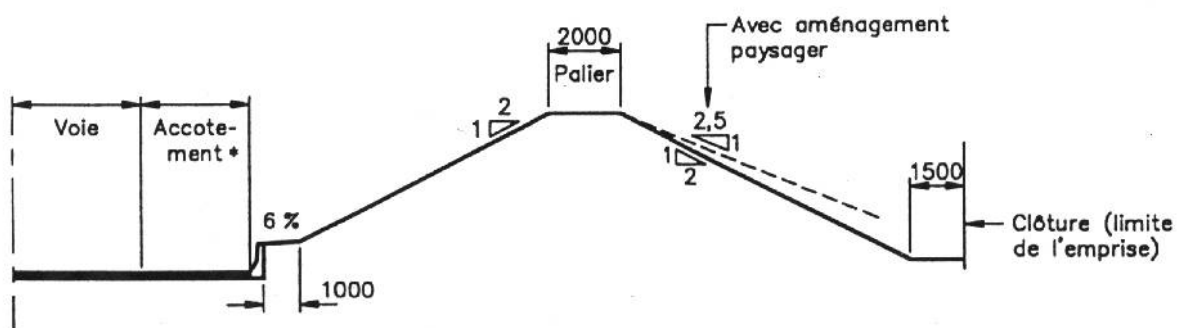

* vérifier la visibilité à l'arrêt pour tous rayons inférieurs à 1350 m et pour un accotement de moins de 3 m.

Note :

- les cotes sont en millimètres.