

---

**ANNEXE 6 : Norme du MTQ sur les écrans  
antibruit (Tome IV, chap. 7)**

---




NORME


Directeur général adjoint  
Infrastructures et technologies

Jean-Pierre Tremblay, Ing.


A. SECTION TYPE RURALE

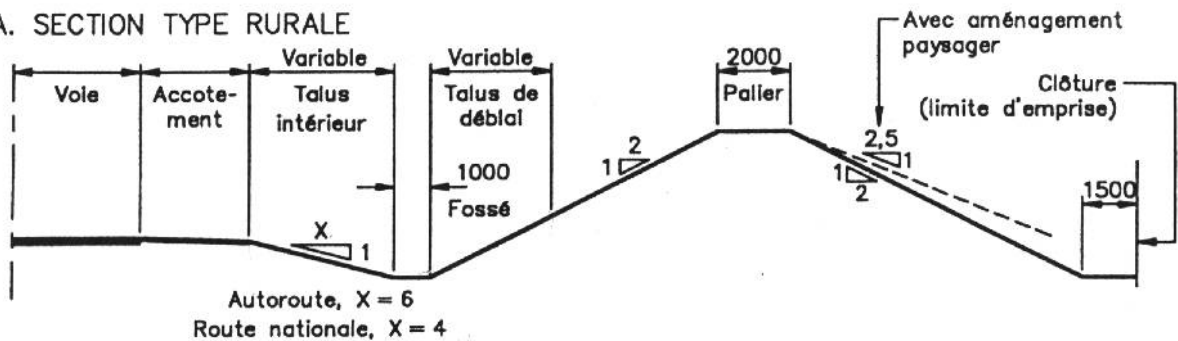

B. SECTION TYPE URBAINE

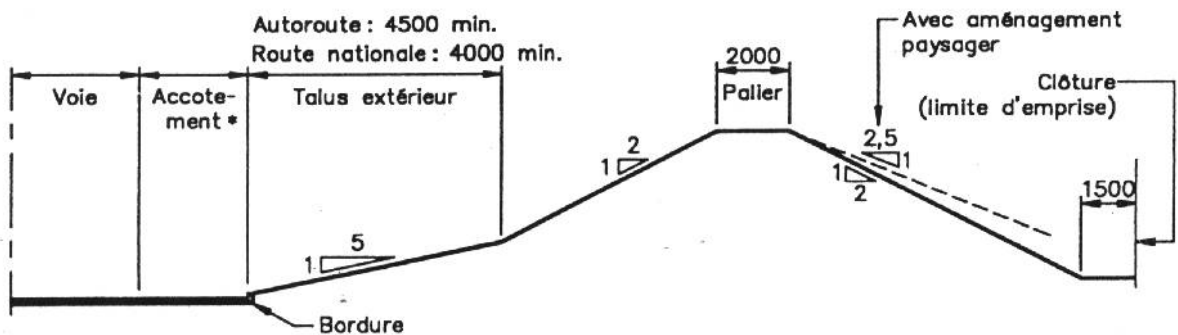

C. SECTION TYPE URBAINE AVEC GLISSIÈRE RIGIDE LATÉRALE

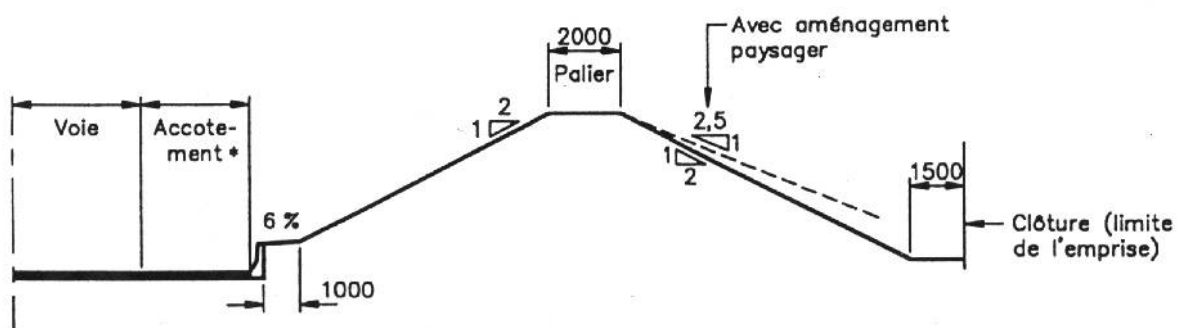

\* vérifier la visibilité à l'arrêt pour tous rayons inférieurs à 1350 m et pour un accotement de moins de 3 m.

Note :

- les cotes sont en millimètres.