


PLAN D'INTERVENTION GÉNÉRAL EN CAS D'URGENCE



Système qualité certifié
ISO 9001:2008
Quality System Certified

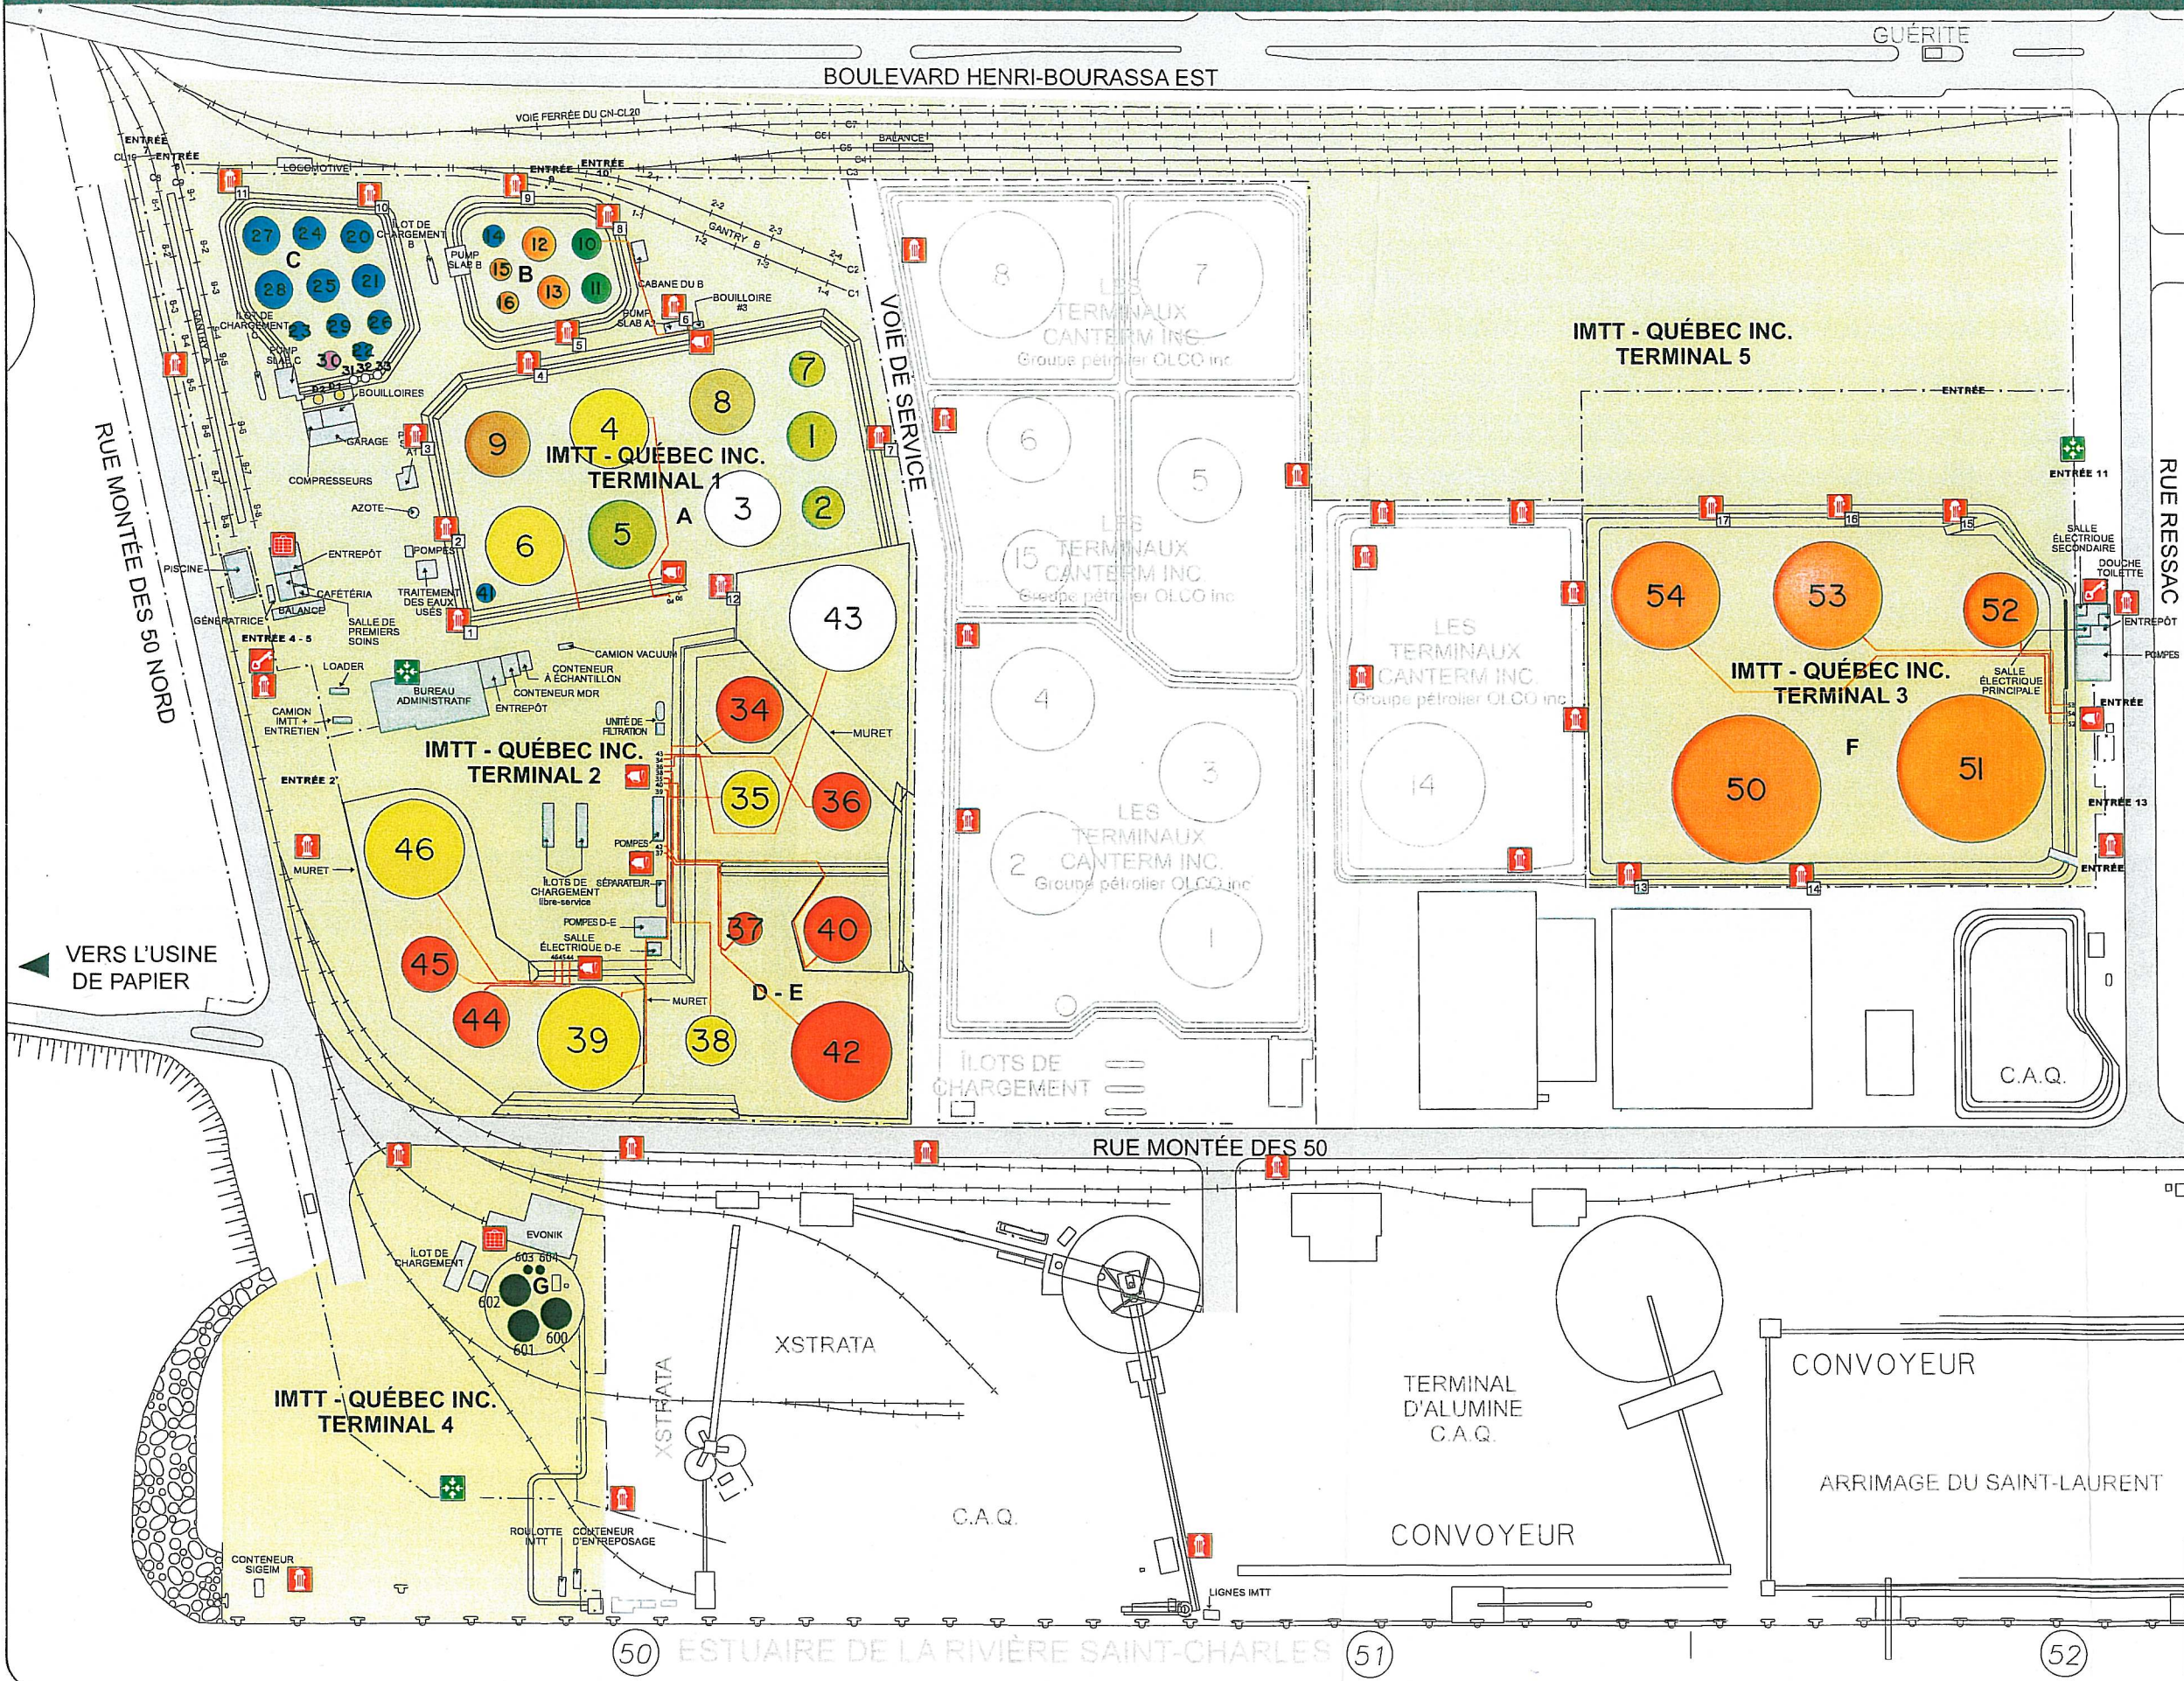

LÉGENDE

- ### LIQUIDES
- Jet fuel (A-1)
 - Méthanol
 - Essence
 - Borol
 - Biodiesel
 - Soude caustique
 - Éthanol dénaturé
 - Peroxyde d'hydrogène
 - Huile de base
 - Eau usée
 - Diesel de machinerie
 - Vide
 - Mazout coloré "huile de chauffage"

- ### URGENCE
- 🔥 Extincteur
 - 🔑 Boîte à clé unique
 - 🚿 Douche d'urgence
 - 📢 Alarme d'urgence visuel
 - 👉 Bouton d'urgence
 - 📢 Alarme d'urgence sonore
 - 🚒 Borne d'incendie
 - 🔥 Avertisseur d'alarme à incendie
 - 👥 Point de rassemblement
 - 🏠 Trousse de premiers soins
 - 🏠 Salle de premiers soins
 - 🚒 Injecteur à mousse (tuyauterie)
 - 🚒 Réservoir à mousse
 - 👤 Local d'équipement de protection individuel
 - 🌐 Bouche d'égoût "regard" - IMTT
 - 🌐 Bouche d'égoût "regard" - Ville de Québec
 - 🚒 Équipements de sauvetage (échelle, corde et bouée de sauvetage)