


FORMAT A1 métrique 841x594.5

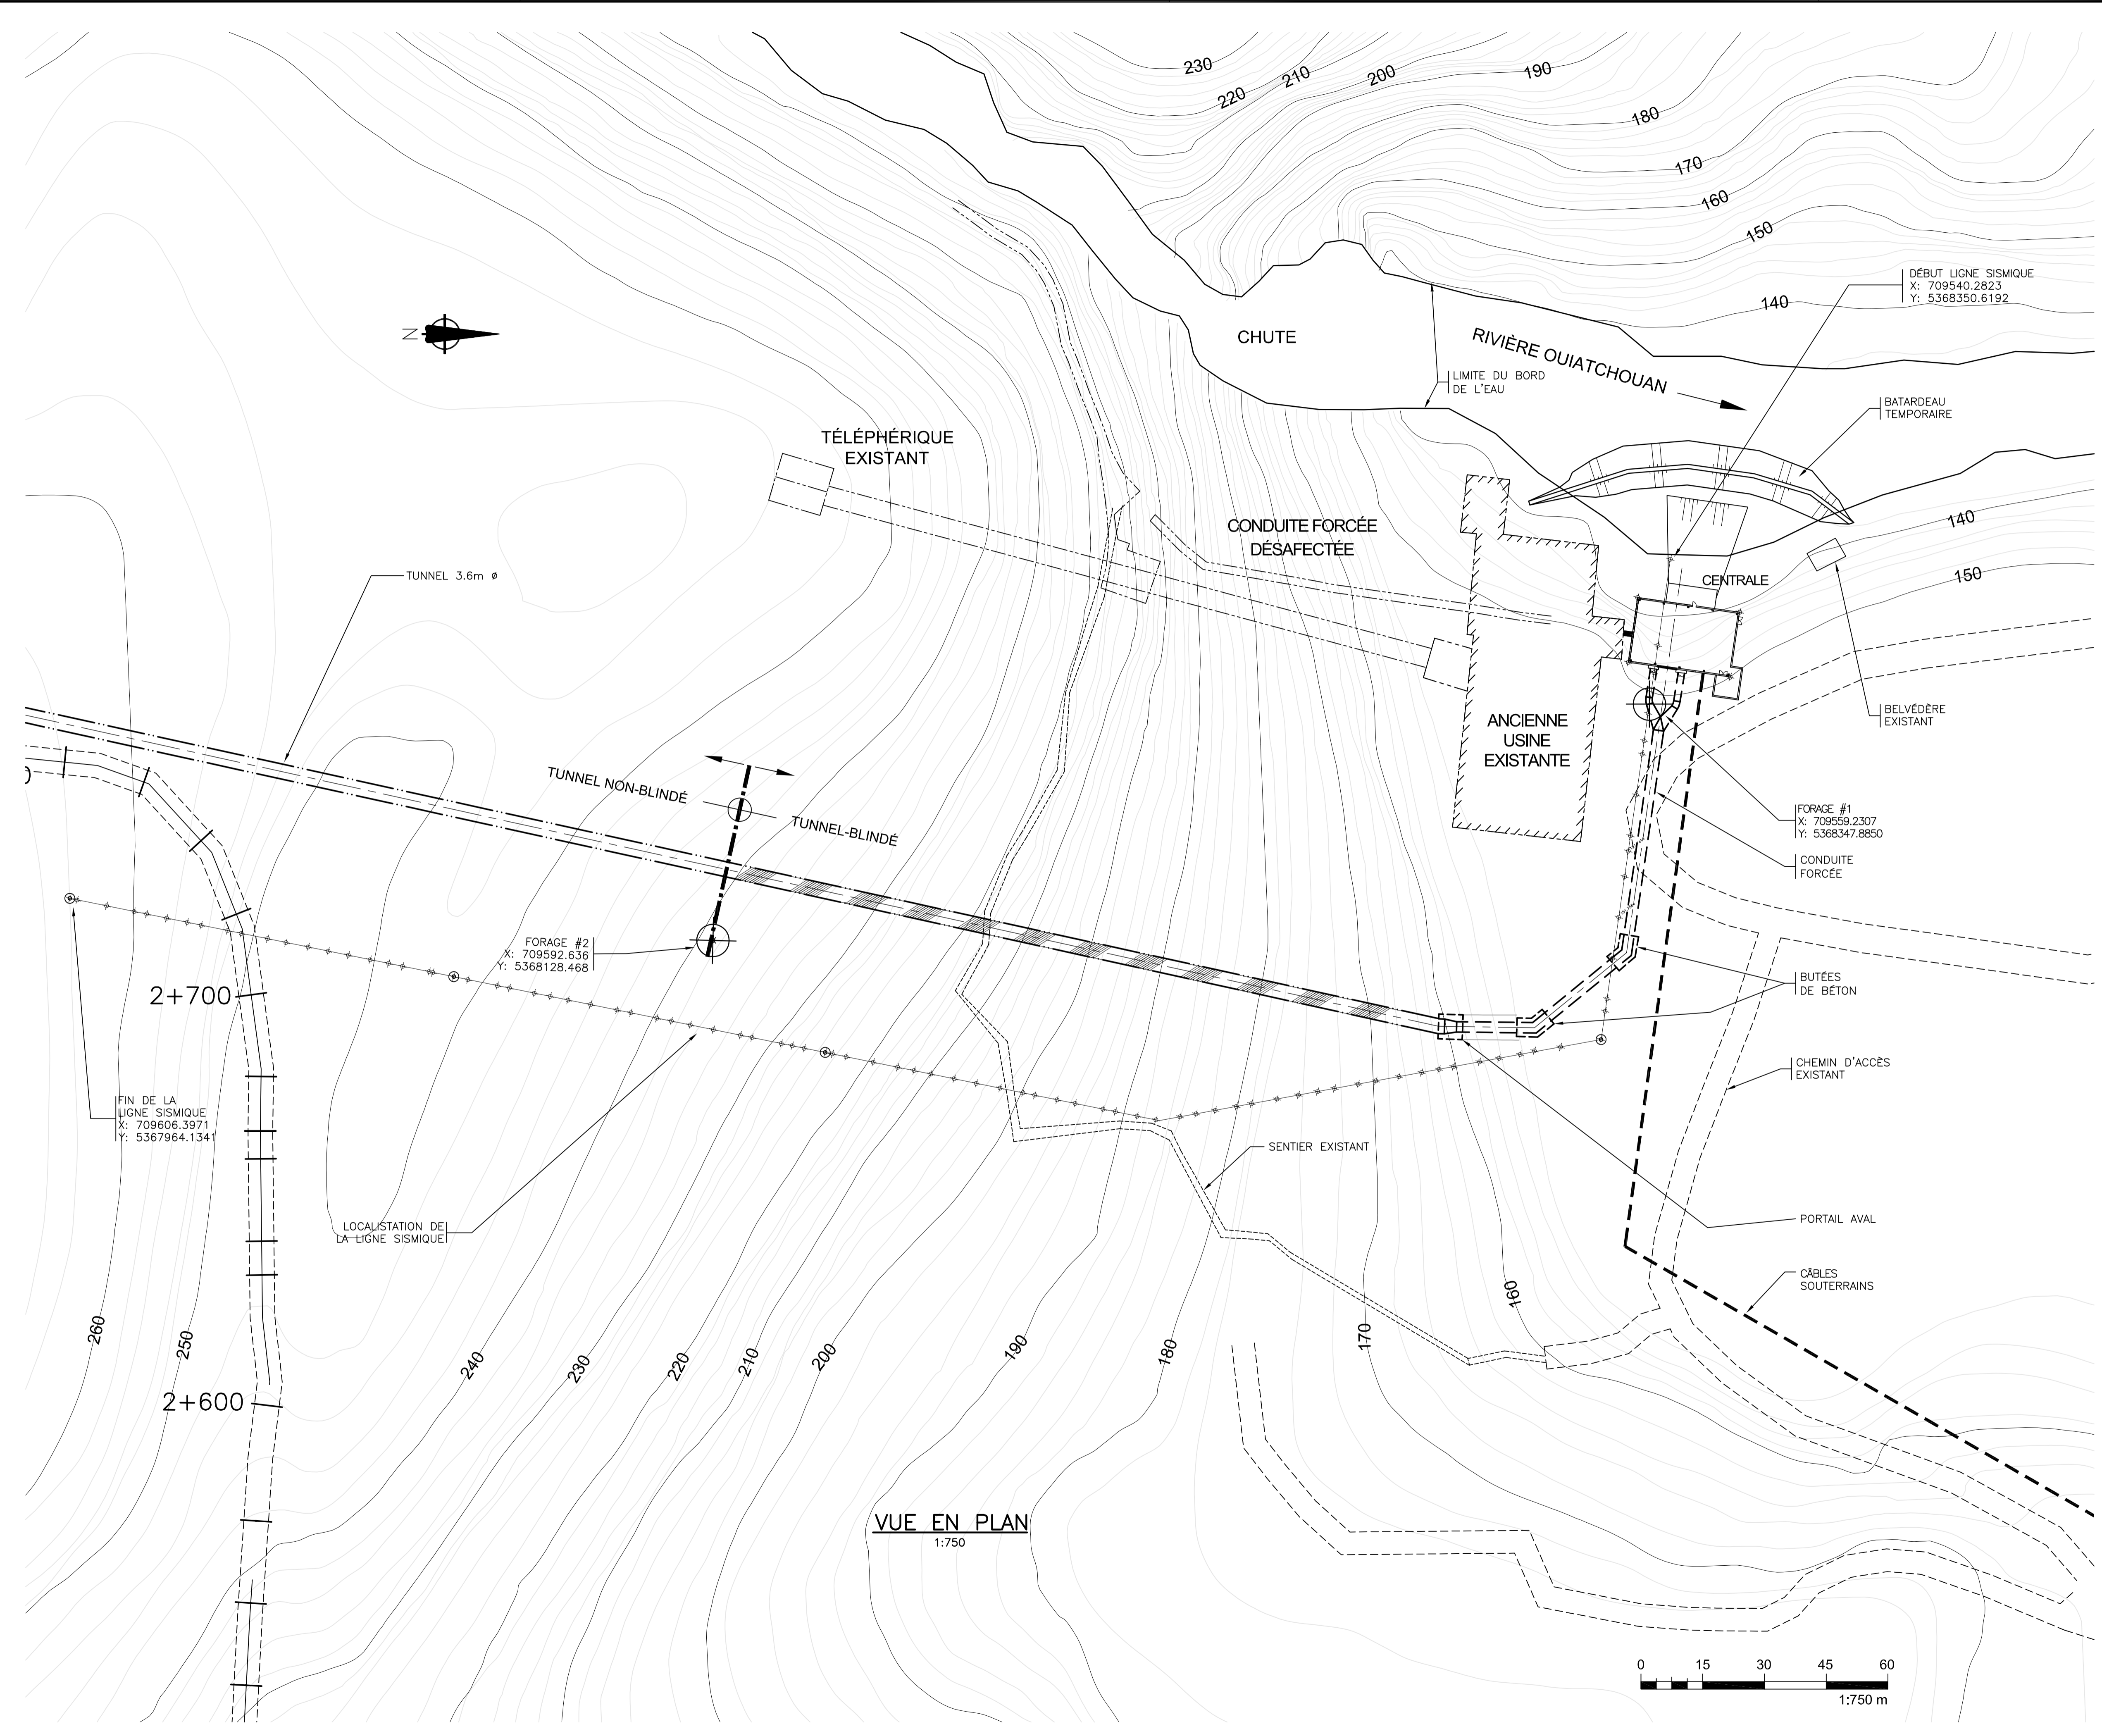

LÉGENDE

	NOUVEAU
	EXISTANT
	CHEMIN EXISTANT
	LIGNE D'ALIMENTATION ET INSTRUMENTATION
	MASSIF DE CONDUIT SOUTERRAIN
	COURBE MAÎTRE
	COURBE INTERMÉDIAIRE
	PROFIL DU TERRAIN NATUREL
	EXCAVATION ET ROC EXCAVÉ
	TUNNELS & TUNNEL BLINDÉ
	LIMITE DE TERRAIN PARC REGIONAL DE VAL-JALBERT

NOTE

- Références Géodésiques: Projections: NAD-83, UTM zone 18
- Courbes de Niveau au 2 mètres

2	JR.B	RÉVISION - LOT C2
2010/11/19		
1	C.B.	EMISSION FINALE - LOT C2
2010/04/27		
0	C.B.	ÉMIS POUR COMMENTAIRE
2010/03/05		
REV. TECH.		DESCRIPTION
DATE D'EMISSION		REVISIONS ET EMISSIONS

NE PAS UTILISER POUR LA CONSTRUCTION

BPR BPR-ÉNERGIE INC.
2835 rue Hériot
Sherbrooke (QC) Canada J1L 1Y3
Téléphone: (819) 562-7266
Télécopieur: (819) 562-7210

CLIENT
SOCIÉTÉ DE L'ÉNERGIE COMMUNAUTAIRE DU LAC SAINT-JEAN

PROJET
DÉVELOPPEMENT DU SITE HYDROÉLECTRIQUE CENTRALE VAL-JALBERT

TITRE
SECTEUR DE LA CENTRALE EXPLORATION GÉOLOGIQUE ET GÉOTECHNIQUE

date	concu	dessine	approuve
Mars 2010	J.G. Tech.	C.B. Tech.	P.B. Ing.
echelle	projet consultant	projet client	
1:500	01764		

dessin numero	revision
VJ-00-G-002-01	2

