


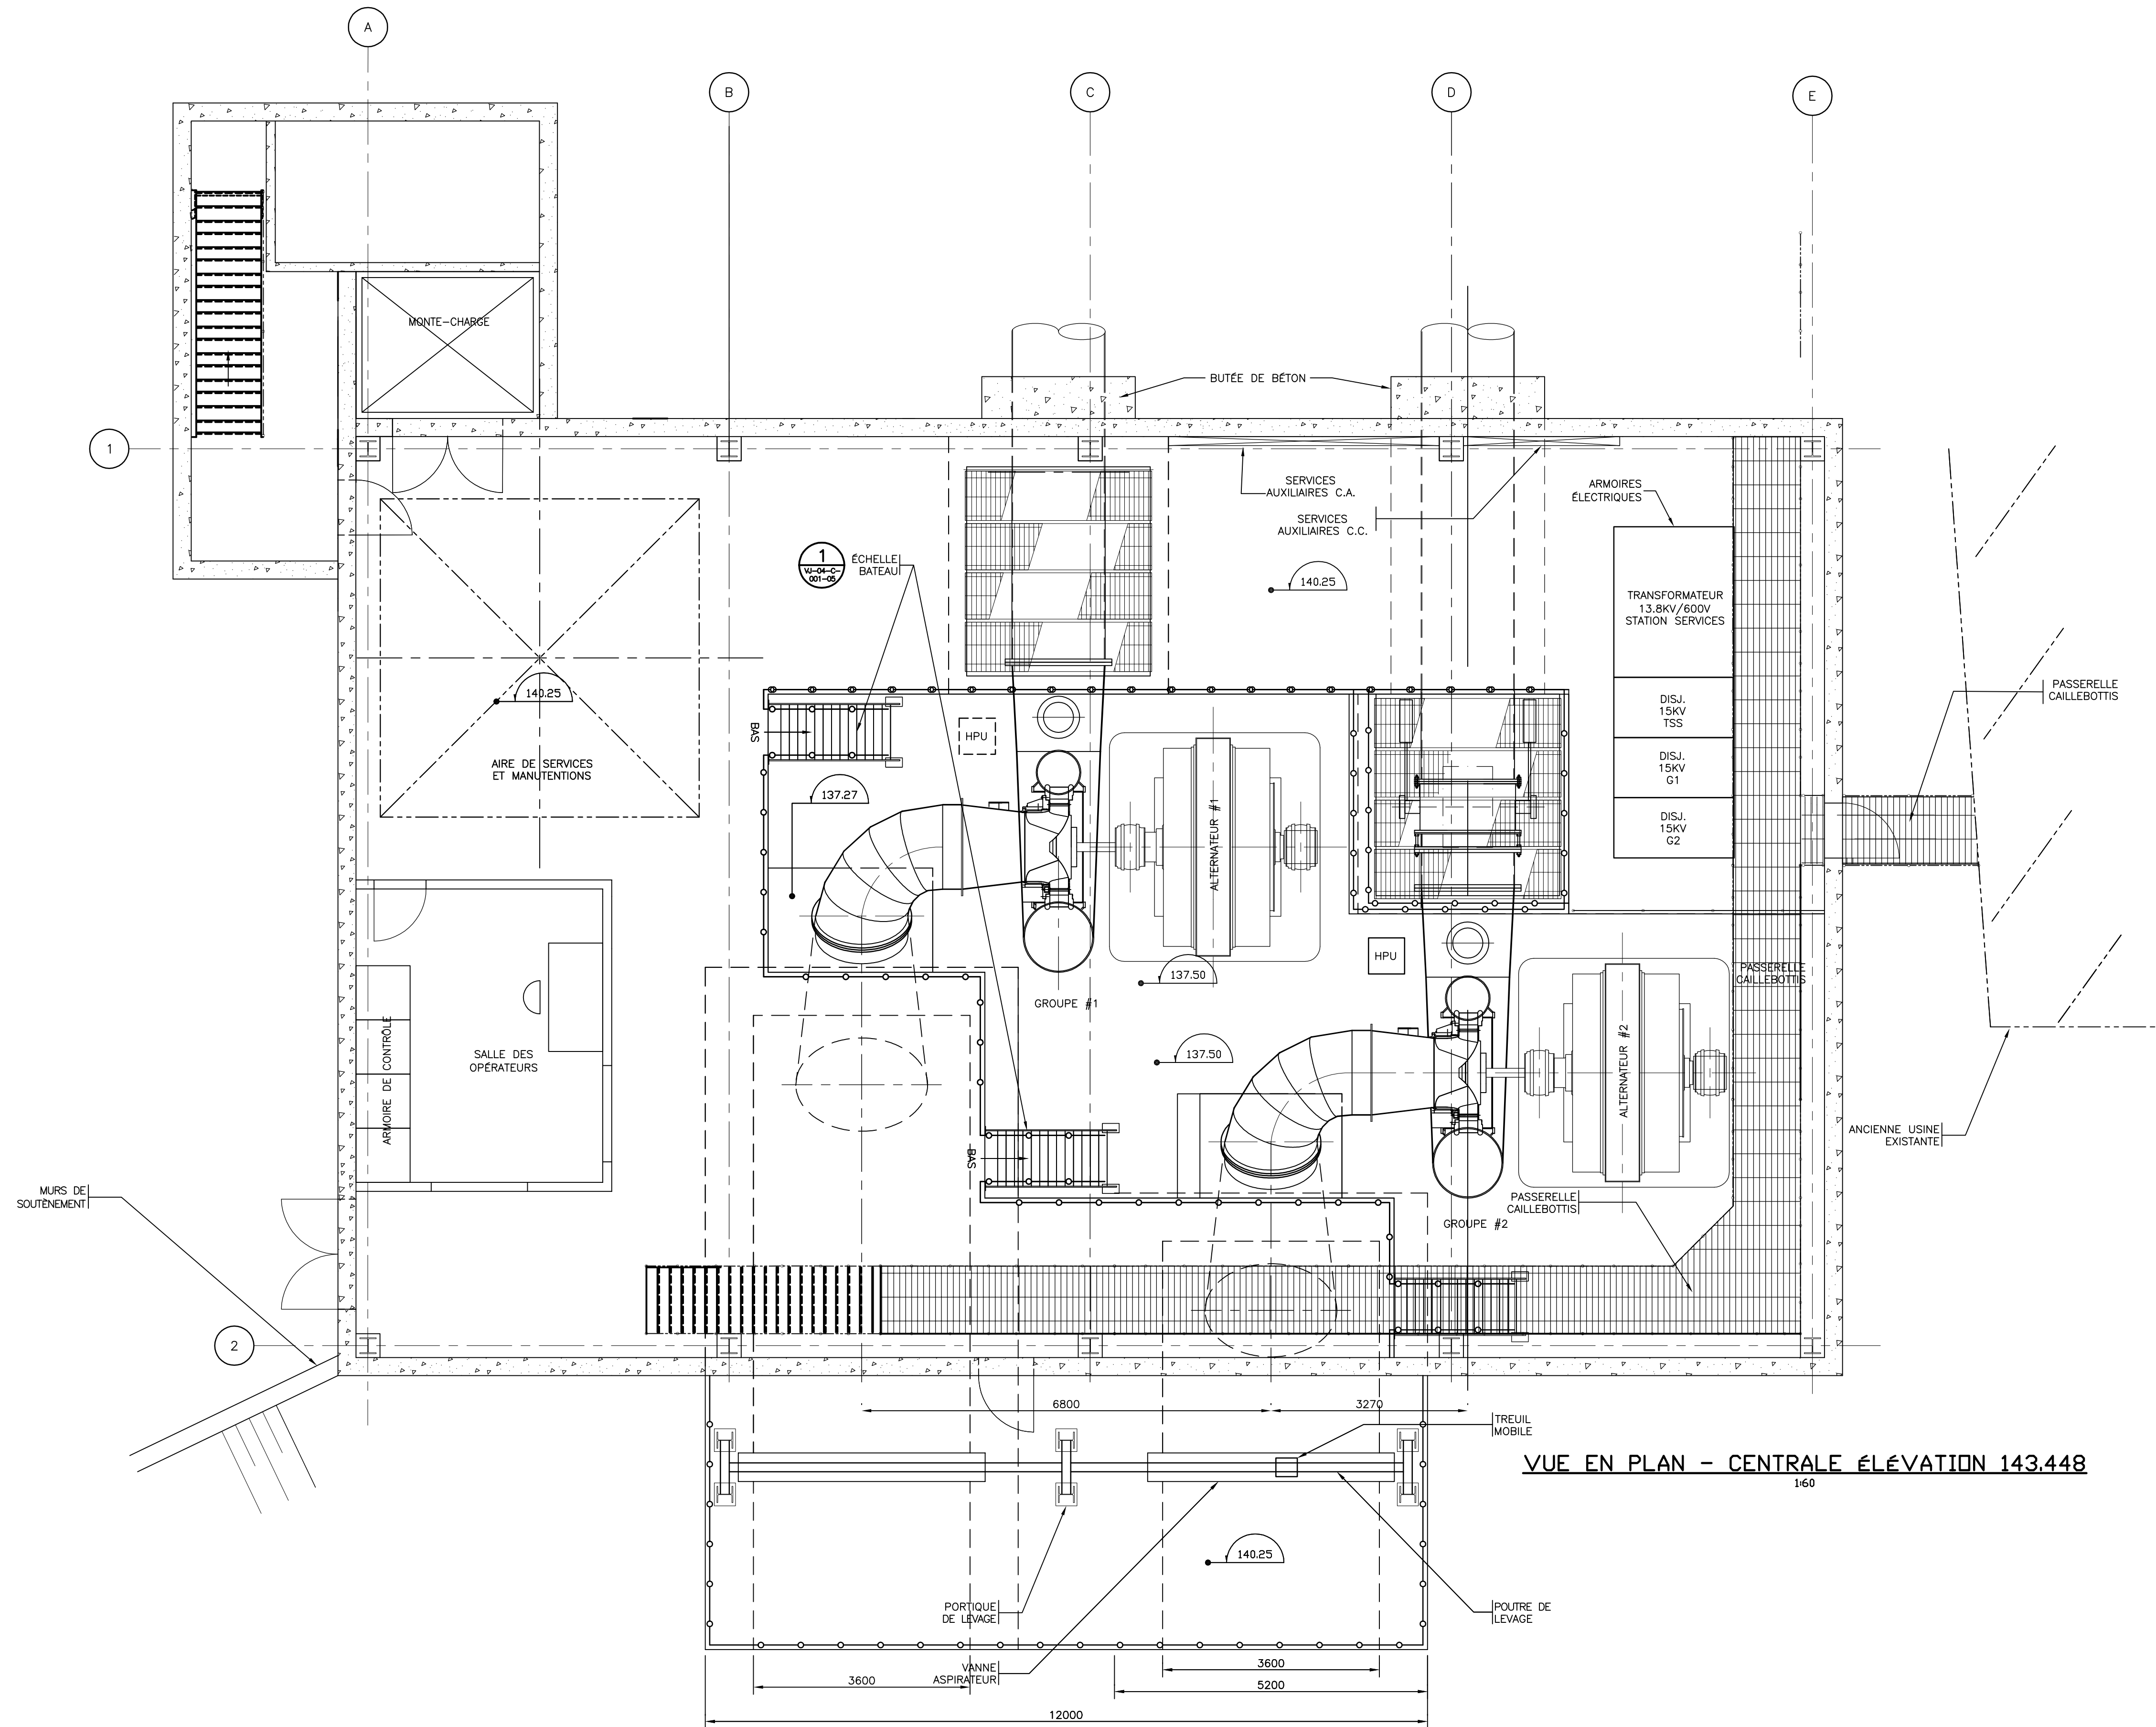

2	JR.B	2010/11/19	RÉVISION - LOT C2
1	C.B.	2010/04/27	ÉMISSION FINALE - LOT C2
0	C.B.	2010/03/05	ÉMIS POUR COMMENTAIRE
REV. TECH.	DATE D'ÉMISSION		DESCRIPTION RÉVISIONS ET ÉMISSIONS

NE PAS UTILISER
POUR LA CONSTRUCTION

BPR
BPR-ÉNERGIE INC.
2835 rue Hertel
Sherbrooke (QC) Canada J1L 1Y3
Téléphone: (819) 562-7266
Télécopieur: (819) 562-7210

CLIENT
**SOCIÉTÉ DE L'ÉNERGIE
COMMUNAUTAIRE
DU LAC SAINT-JEAN**

PROJET
**DÉVELOPPEMENT DU SITE
HYDROÉLECTRIQUE
CENTRALE VAL-JALBERT**

TITRE
**CENTRALE
VUE EN PLAN**

date FÉV. 2010	conçu P.B. Ing.P.	dessiné J-R B	approuvé P.B. Ing.P.
échelle 1:50	projet consultant	projet client	01764

dessin numero
VJ-04-C-001-08

révision
2