


COUPE TRANSVERSALE DE LA DIGUE

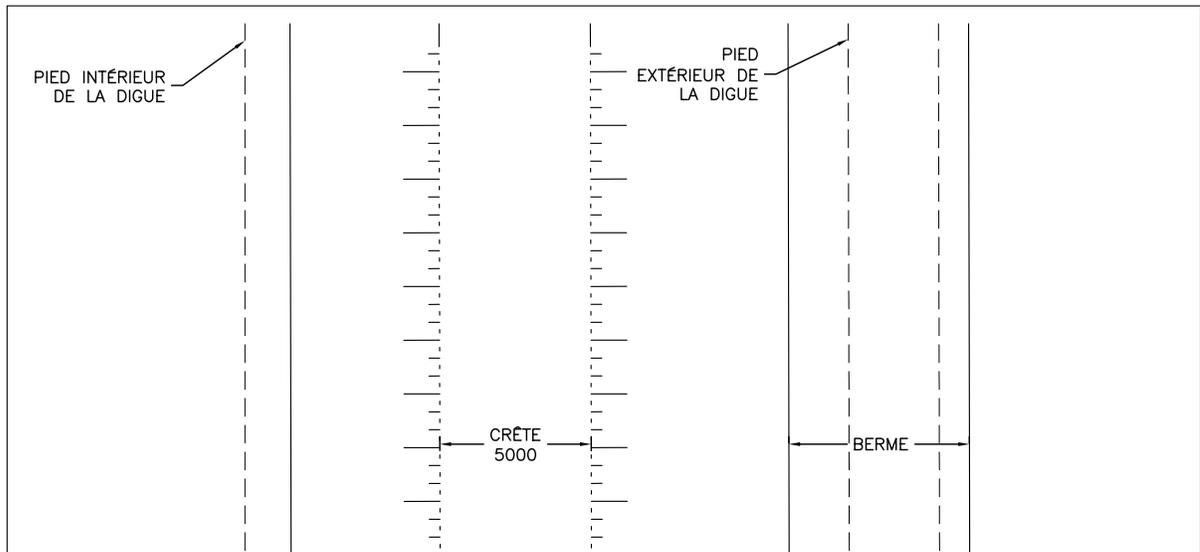

VUE EN PLAN DE LA DIGUE EN ENROCHEMENT AVEC GÉOMEMBRANE

C:/045/0450870/CAD/ACTIF.140/140HG0001-00.DWG

Projet

PPG CANADA INC. ET ALCAN INC.
 RESTAURATION D'UN TRONÇON DE LA RIVIÈRE ST-LOUIS
 BEAUHARNOIS, QUÉBEC

Titre

FIGURE 2-2
 DIGUE TEMPORAIRE AMONT

DESSAU SOPRIN

Dessau-Soprin inc.
 1441, boul. René-Lévesque Ouest, bureau 500
 Montréal (Québec) H3G 1T7
 Téléphone: (514) 281-1010
 Télécopieur: (514) 875-2666

Préparé	M.VERMETTE	Discipline	RE	Chargé de projet	B.ALLEN
Dessiné	F.BOUDREAU	Échelle	1:500	Extrait de:	Rév.:
Vérifié	B.ALLEN	Date	2002-09-20		

Projet	Lot	Disc.	No. Dessin	Rév.
0450870	140	RE	0001	00