



G:\045\0450870\CAD\ACTIF.140\140REC0030-00.DWG

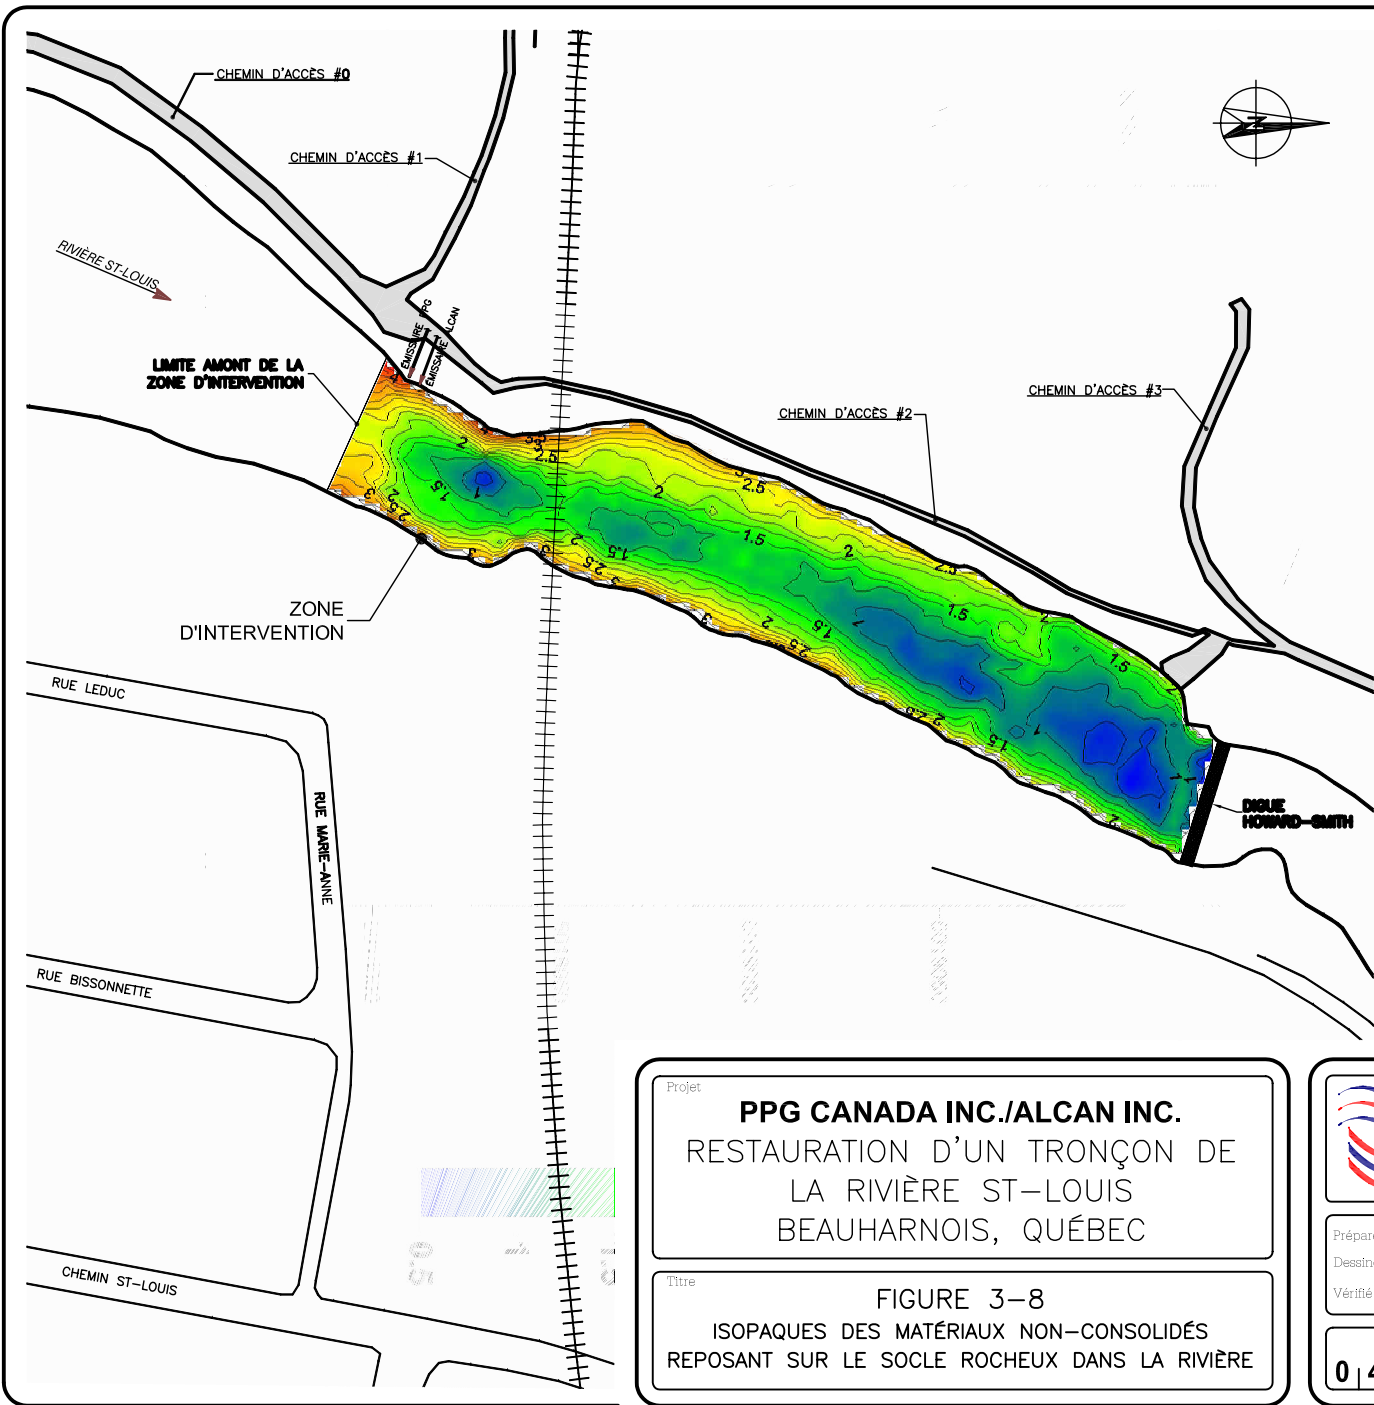


LÉGENDE:

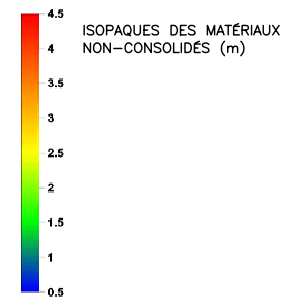

NOTES:

- 1- Système de coordonnées: MTM-83.
- 2- Isopaques des matériaux non-consolidés: 0,25 m.
- 3- Épaisseur des matériaux non-consolidés calculée en soustrayant l'élévation du roc de celle du lit de la rivière (bathymétrie).

Projet	<b>PPG CANADA INC./ALCAN INC.</b> RESTAURATION D'UN TRONÇON DE LA RIVIÈRE ST-LOUIS BEAUHARNOIS, QUÉBEC
Titre	<b>FIGURE 3-8</b> ISOPAQUES DES MATÉRIAUX NON-CONSOLIDÉS REPOSANT SUR LE SOCLE ROCHEUX DANS LA RIVIÈRE

		Dessau-Soprin inc. 1441, boul. René-Lévesque Ouest, bureau 500 Montréal (Québec) H3G 1T7 Téléphone: (514) 281-1010 Télécopieur: (514) 878-2666			
Préparé	S. POIRIER	Discipline	RE	Chargé de projet	B. ALLEN
Dessiné	F. BOUDREAU	Échelle	S.É.	Extrait de:	Rév.:
Vérifié	B. ALLEN	Date	2002-09-19		
Projet	Lot	Disc.	No. Dessin	Rév.	
0450870	140	RE	0030	000	