


- ① SÉDIMENTS
- ② GÉOTEXTILE
- ③ COUCHE DE DRAINAGE 0-20 mm (0.50 m)
- ④ GÉOTEXTILE
- ⑤ GÉOMEMBRANE
- ⑥ GÉOGRILLE DE DRAINAGE
- ⑦ GÉOMEMBRANE
- ⑧ FOND D'EXCAVATION
- ⑨ ARGILE NATURELLE

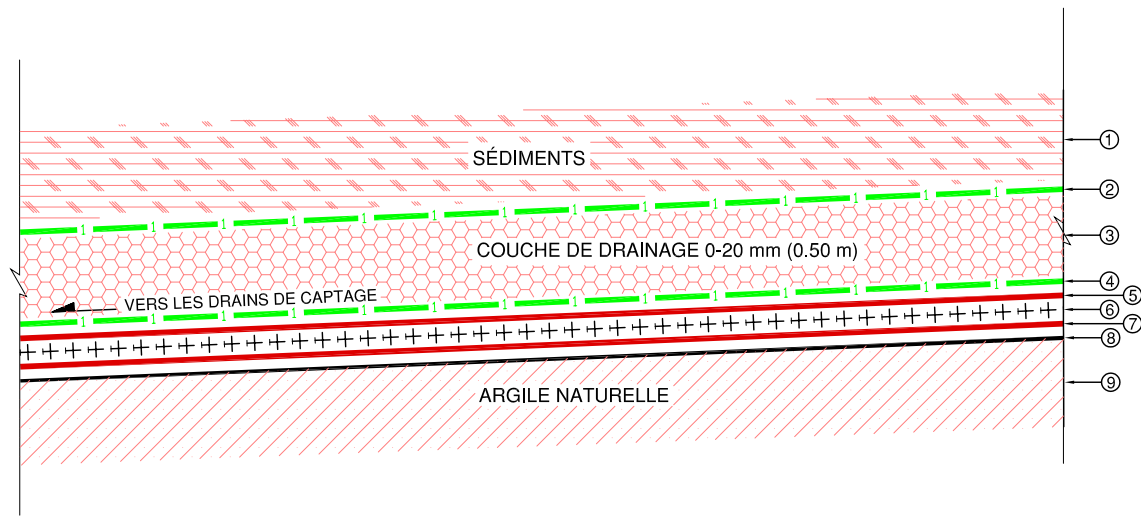

DÉTAIL DE L'ÉTANCHEITÉ



PPG CANADA INC.  
BEAUHARNOIS