


ROUTE 231
COUPE TRANSVERSALE
CH. 2+240

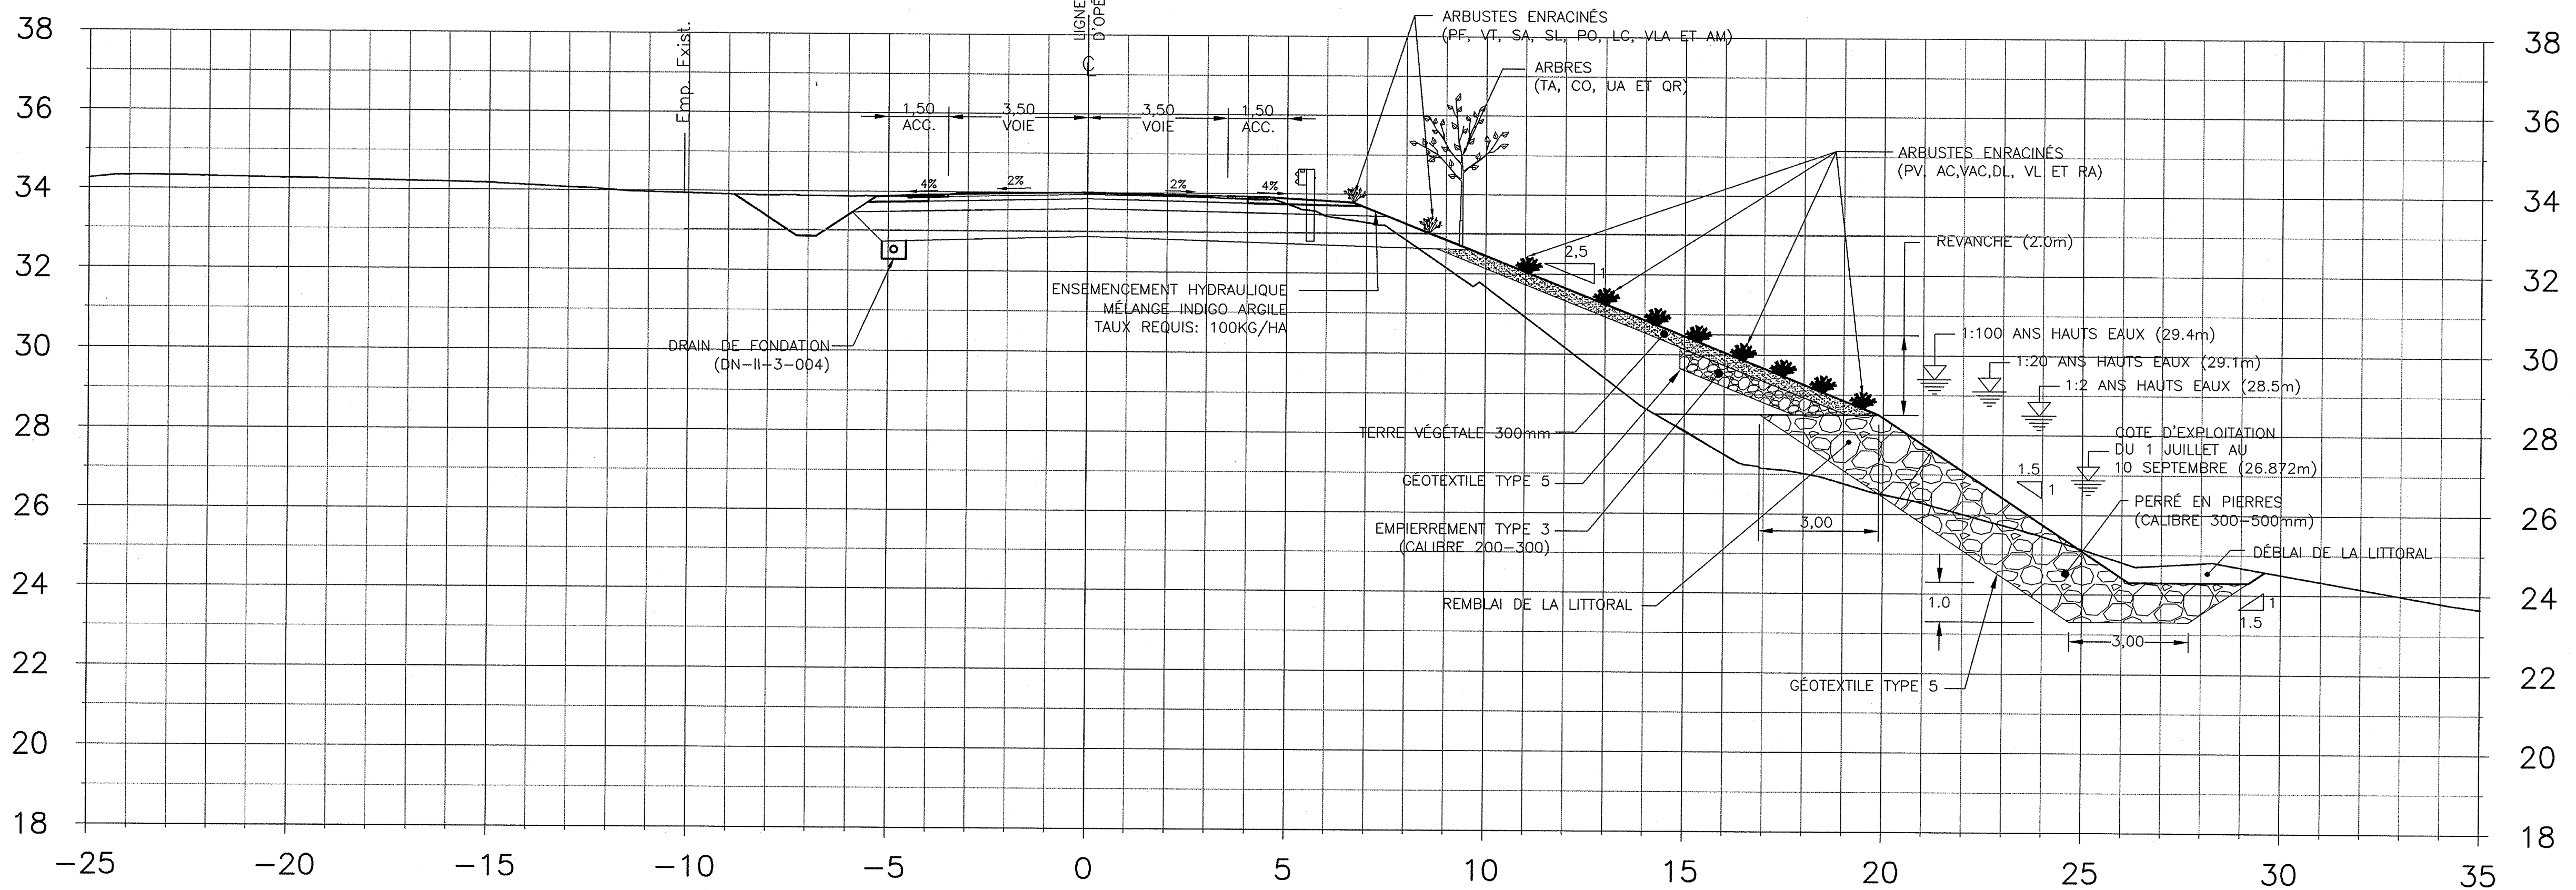

ROUTE 231
COUPE TRANSVERSALE
CH. 2+280

2009-07-13	ÉMIS POUR COMMENTAIRES	J.D.
AAAA-MM-JJ	Modifications (nature)	Par
	Date d'émission du plan	
Mandataire		
2405 Fernand-Lafontaine, Longueuil (Québec) J4N 1N7 Téléphone: (450) 679-7220 / Télécopieur: (450) 670-9076 Sans frais: 1-866-217-5828		
Sceau		
Jocelyn Drouin, ing.		
Équipe technique		
The Nghia Nguyen, ing. Francis Désilets, ing. John Lam, tech.		
Unité administrative		
Direction Générale de Montréal et de l'Ouest Direction de L'Est-de-la-Montérégie Service des Projets		
Titre		
STABILISATION DES TALUS CHAÎNAGE 2+240 ET 2+280		
Échelles		
horizontale 1: 100		
verticale 1: 100		
Numéro de plan		19
CH-8606-154-84-0130		23
Identification de regroupement		