


INFRASTRUCTURE ROUTIÈRE		
	bord d'accotement pavé	
	bord d'accotement non pavé	
	bord d'entrée ou de chemin en gravier	
	entrée pavée ou bord de pavage	
	centre de chemin pavé ou en gravier	
	glissière en câbles sur poteaux d'acier	
	glissière en câbles sur poteaux de bois	
	glissière en tôle sur poteaux d'acier	
	glissière en tôle sur poteaux de bois	
. <u> </u>	glissière en tube sur poteaux d'acier	
	glissière en béton, à une face	
	glissière en béton, à deux faces	
<u> </u>	glissière de type non-identifié (levé photogrammétrique)	
	trait de scie	
MOBILIER FERROVIAIRE		
0	aiguillage de voie ferrée	
	handlar de accesso à piropu	

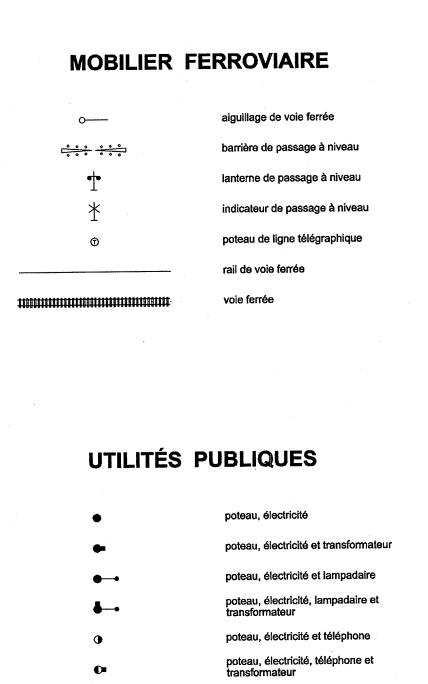

•	poteau, électricité et transformateur
•	poteau, électricité et lampadaire
.	poteau, électricité, lampadaire et transformateur
•	poteau, électricité et téléphone
C•	poteau, électricité, téléphone et transformateur
→	poteau, électricité, téléphone et lampadaire
5	poteau, électricité, téléphone, lampadaire et transformateur
0	poteau, téléphone
③	poteau, non-identifié (levé photogrammétrique)
Ø	poteau guide
I	hauban
	repère de câble téléphonique souterrain
E	repère de câble électrique souterrain
$^{\odot}$	regard de chambre téléphonique souterraine
©	regard de chambre électrique souterraine
	massif de tirage
	massif d'ancrage de pylône électrique
	transformateur de ligne électrique souterraine
→ [† •	boite de jonction/distribution téléphonique
	câble électrique/téléphonique aérien
	câble électrique souterrain
	câble téléphonique souterrain
	massif pour conduits électriques et téléphoniques souterrains

conduite d'égout de refoulement

eaux extrêmes

eaux normales hautes

empierrement anti-érosion

......


...------


æ

æ

INFORMATION FONCIÈRE




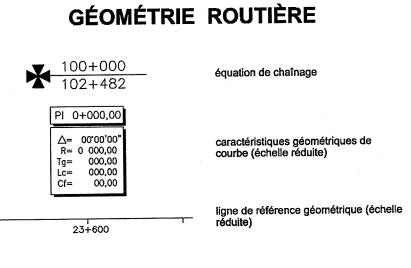


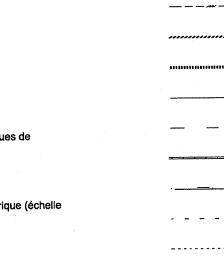

SIGNALISATION ET ÉCLAIRAGE

+ <u>E</u> +	boite de jonction/distribution électrique
	lampadaire à potence (sur poteau de bois sans utilités publiques)
■	unité d'éclairage simple
•	unité d'éclairage double
	unité d'éclairage multiple (haut mât)
<u> </u>	lampadaire de promenade
1	lanterne et unité d'éclairage
-	lanterne verticale
—— →	lanterne pour piétons
777	lanterne horizontale
. 🐨	bouton poussoir de lanterne pour piétons
√ •	lanterne clignotante
\Diamond	boucle de détection
Φ	fût de petite signalisation
•	fût de supersignalisation (aérienne ou latérale)
•	fût de panneau publicitaire
117 15 63 24 154 108 2865m 23+870	panneau indicateur pour route-tronçon-section
1 1 6 1	flèches directionnelles sur chaussée
- P 1	conduite pour câbles électriques en métal
	conduite pour câbles électriques en PVC, 38mm
	conduite pour câbles électriques en PVC, 50mm

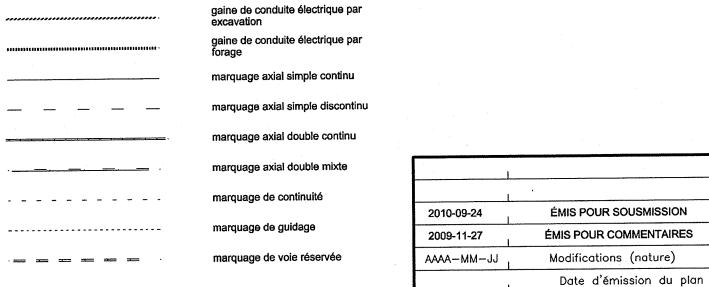

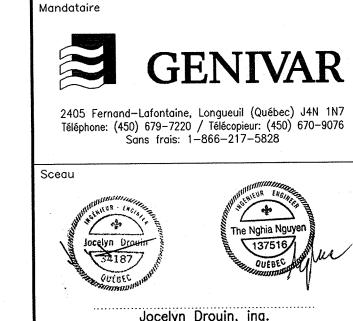

Jocelyn Drouin, ing. Équipe technique The Nghia Nguyen, ing. Francis Désilets, ing.

John Lam, tech.

The Nghia Nguyer

Transports Québec •

Unité administrative

Direction Générale de Montréal et de l'Ouest Direction de L'Est-de-la-Montérégie

LÉGENDE

Service des Projets

horizontale verticale

Numéro de plan CH-8606-154-84-0130 dentification de regroupement

VÉGÉTATION

TOPOGRAPHIE

point coté altimétrique ou

point coté altimétrique approximatif


ligne de changement de pente

ligne de changement de pente approximatif

limite de roc en surface

décrochement de terrain

empilement résultant d'un éboulis

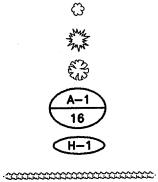

arbuste arbre conifère arbre à feuilles caduques indicateur d'aire de plantation (projetée) indicateur d'aire et de type d'engazonnement (projeté

ΔΦΦ

alignement d'arbres limite de boisé

aire de culture

FORMAT ISO A1 V-2382