


Rivière Yamaska

LEGENDE

- ENLEVEMENT DU PAVAGE ET DE LA STRUCTURE DE CHAUSSEE
- ENLEVEMENT DU PAVAGE
- ZONE DE PLANAGE

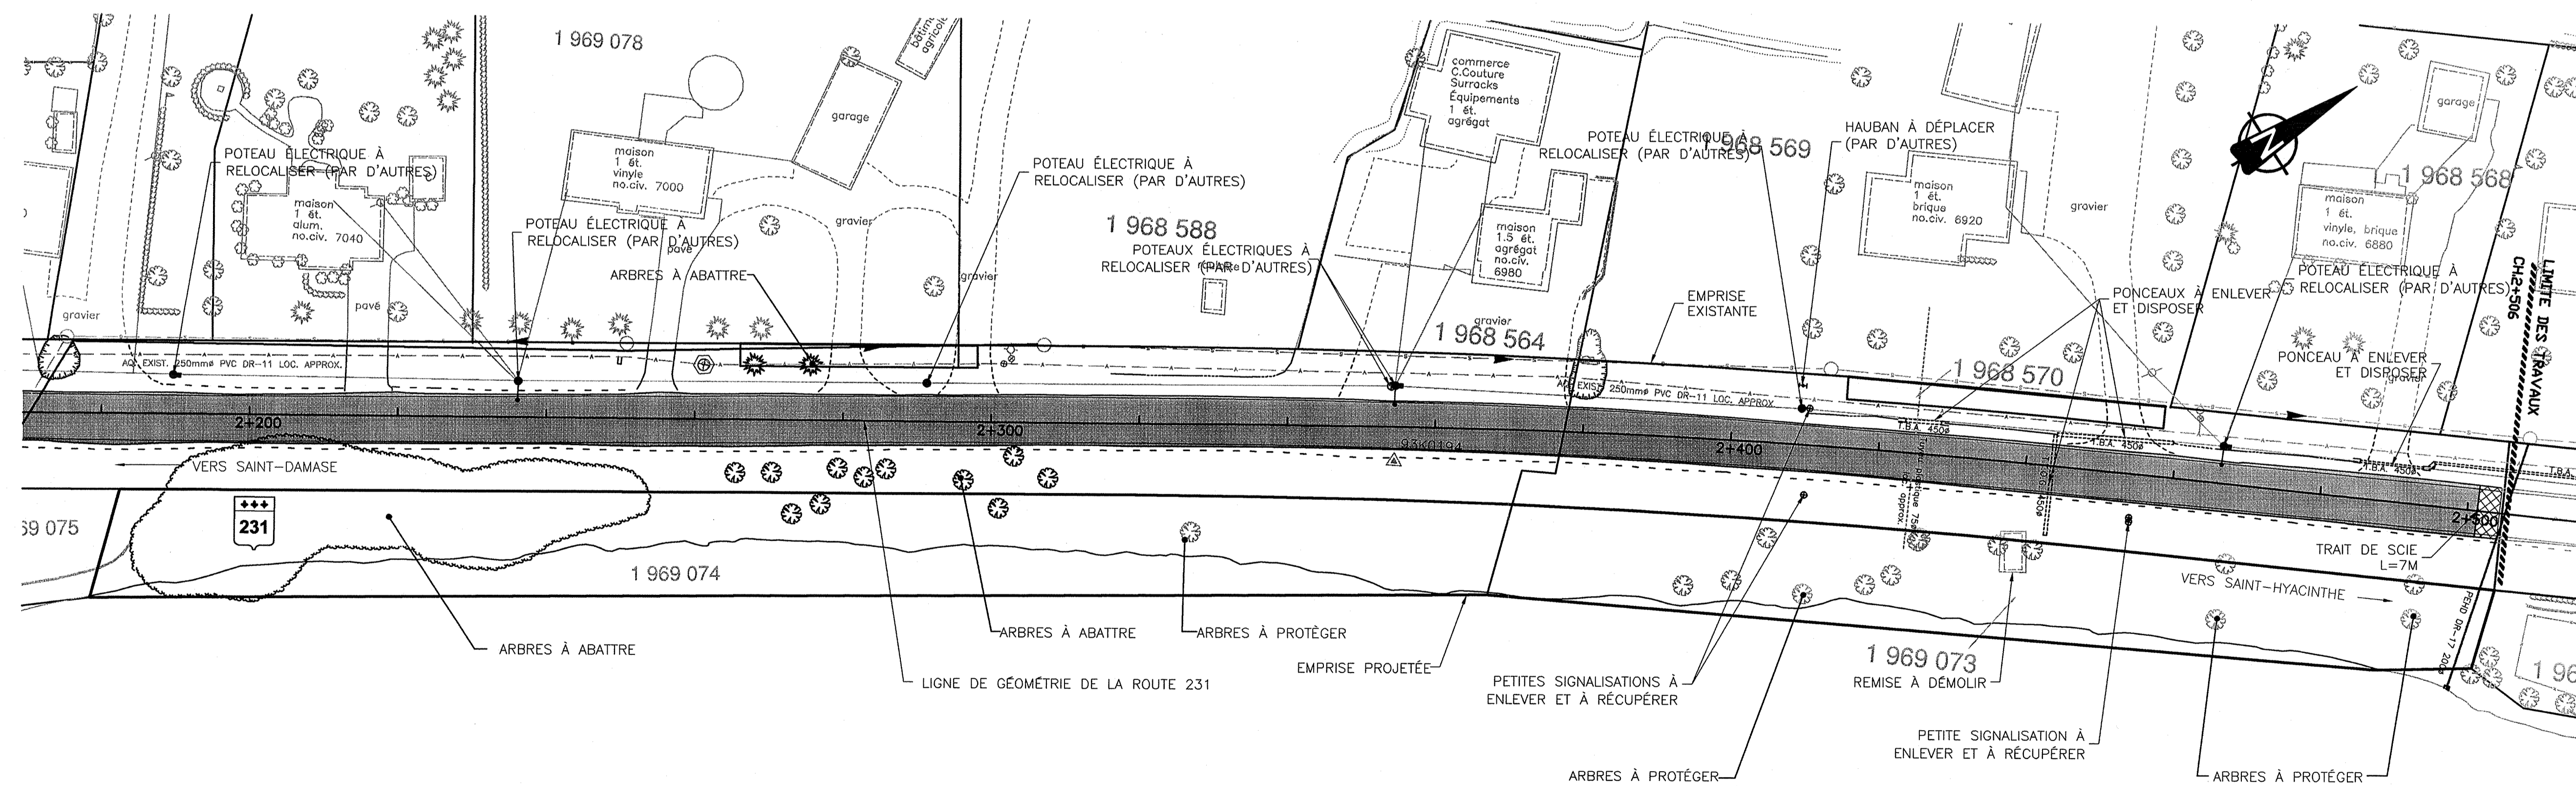

Rivière Yamaska

2010-09-24	EMIS POUR SOUSMISSION	J.D.
2009-11-27	EMIS POUR COMMENTAIRES	J.D.
AAAA-MM-JJ	Modifications (nature)	Par
	Date d'émission du plan	
Mandat		
 GENIVAR 2405 Fernand-Lafontaine, Longueuil (Québec) J4N 1N7 Téléphone: (450) 679-7220 / Télécopieur: (450) 670-9076 Sans frais: 1-866-217-5828		
Scieu Jocelyn Droain, ing.		
Équipe technique The Nghia Nguyen, ing. Francis Désilets, ing. John Lam, tech.		
Unité administrative Direction Générale de Montréal et de l'Ouest Direction de L'Est-de-la-Montérégie Service des Projets		
Titre ÉTAT DES LIEUX ET DÉMOLITION CH.: 1+830 À 2+506		
Échelles horizontale 1: 500 verticale NA		
Numéro de plan CH-8606-154-84-0130		
Identification de regroupement		