

**POINT GÉODÉSIQUE (NAD 83)**

POINT NO	(Y)	(X)	(Z)	DATE DE PUBLICATION
93K0194	5 049 400,927	345 350,398	33,06	1993-11-25

Facteur d'échelle : 0,9999202

Toutes les coordonnées montrées sur ce plan sont calculées suivant le système de projection M.T.M., fuseau No.8.

Surface de référence GRS 80

Rivière Yamaska

TS	SP.I	SC	X	Y
1+422,716	1+456,051	1+472,716	345 055,457 5 048 534,897	345 057,243 5 048 558,181
			345 058,552 5 048 584,796	345 058,552 5 048 584,796


SPI	1+456,051	Δ	1'25'57"
R <sub>f</sub>		0,000	
R <sub>e</sub>		1000,000	
L <sub>e</sub>		50,000	
T <sub>e</sub>		16,668	
T <sub>c</sub>		33,334	

**TABEAU DES TYPES DE LIGNE DE MARQUAGE**

IDENT.	DETAIL	COULEUR	DESCRIPTION
1	—	JAUNE	LIGNE SIMPLE CONTINUE 110mm DE LARGEUR
2	—	BLANCHE	LIGNE SIMPLE CONTINUE 110mm DE LARGEUR
3	—	BLANCHE	LIGNE DE CONTINUITÉ 110mm DE LARGEUR
4	—	BLANCHE	LIGNE D'ARRÊT 600mm DE LARGEUR
5	—	JAUNE	LIGNE DOUBLE CONTINUE 2 x 110mm DE LARGEUR

**TABEAU DES COORDONNÉES LIMITE D'EMPRISE**

Pt.No	(X)	(Y)
1	345054.749	5048314.334
2	345033.046	5048356.611
3	345057.212	5048393.564
4	345069.696	5048400.247
5	345044.172	5048452.423
6	345039.926	5048452.624
7	345055.861	5048451.844
8	345060.048	5048451.670
9	345067.020	5048451.292
10	345064.935	5048518.023
11	345060.963	5048522.013
12	345046.089	5048536.284
13	345051.168	5048604.950
14	345071.232	5048603.471
15	345082.320	5048631.842
16	345085.135	5048702.581
17	345065.438	5048706.679
18	345104.854	5048751.435
19	345106.698	5048800.199
20	345087.027	5048804.427
21	345134.554	5048899.045
22	345130.639	5048919.092

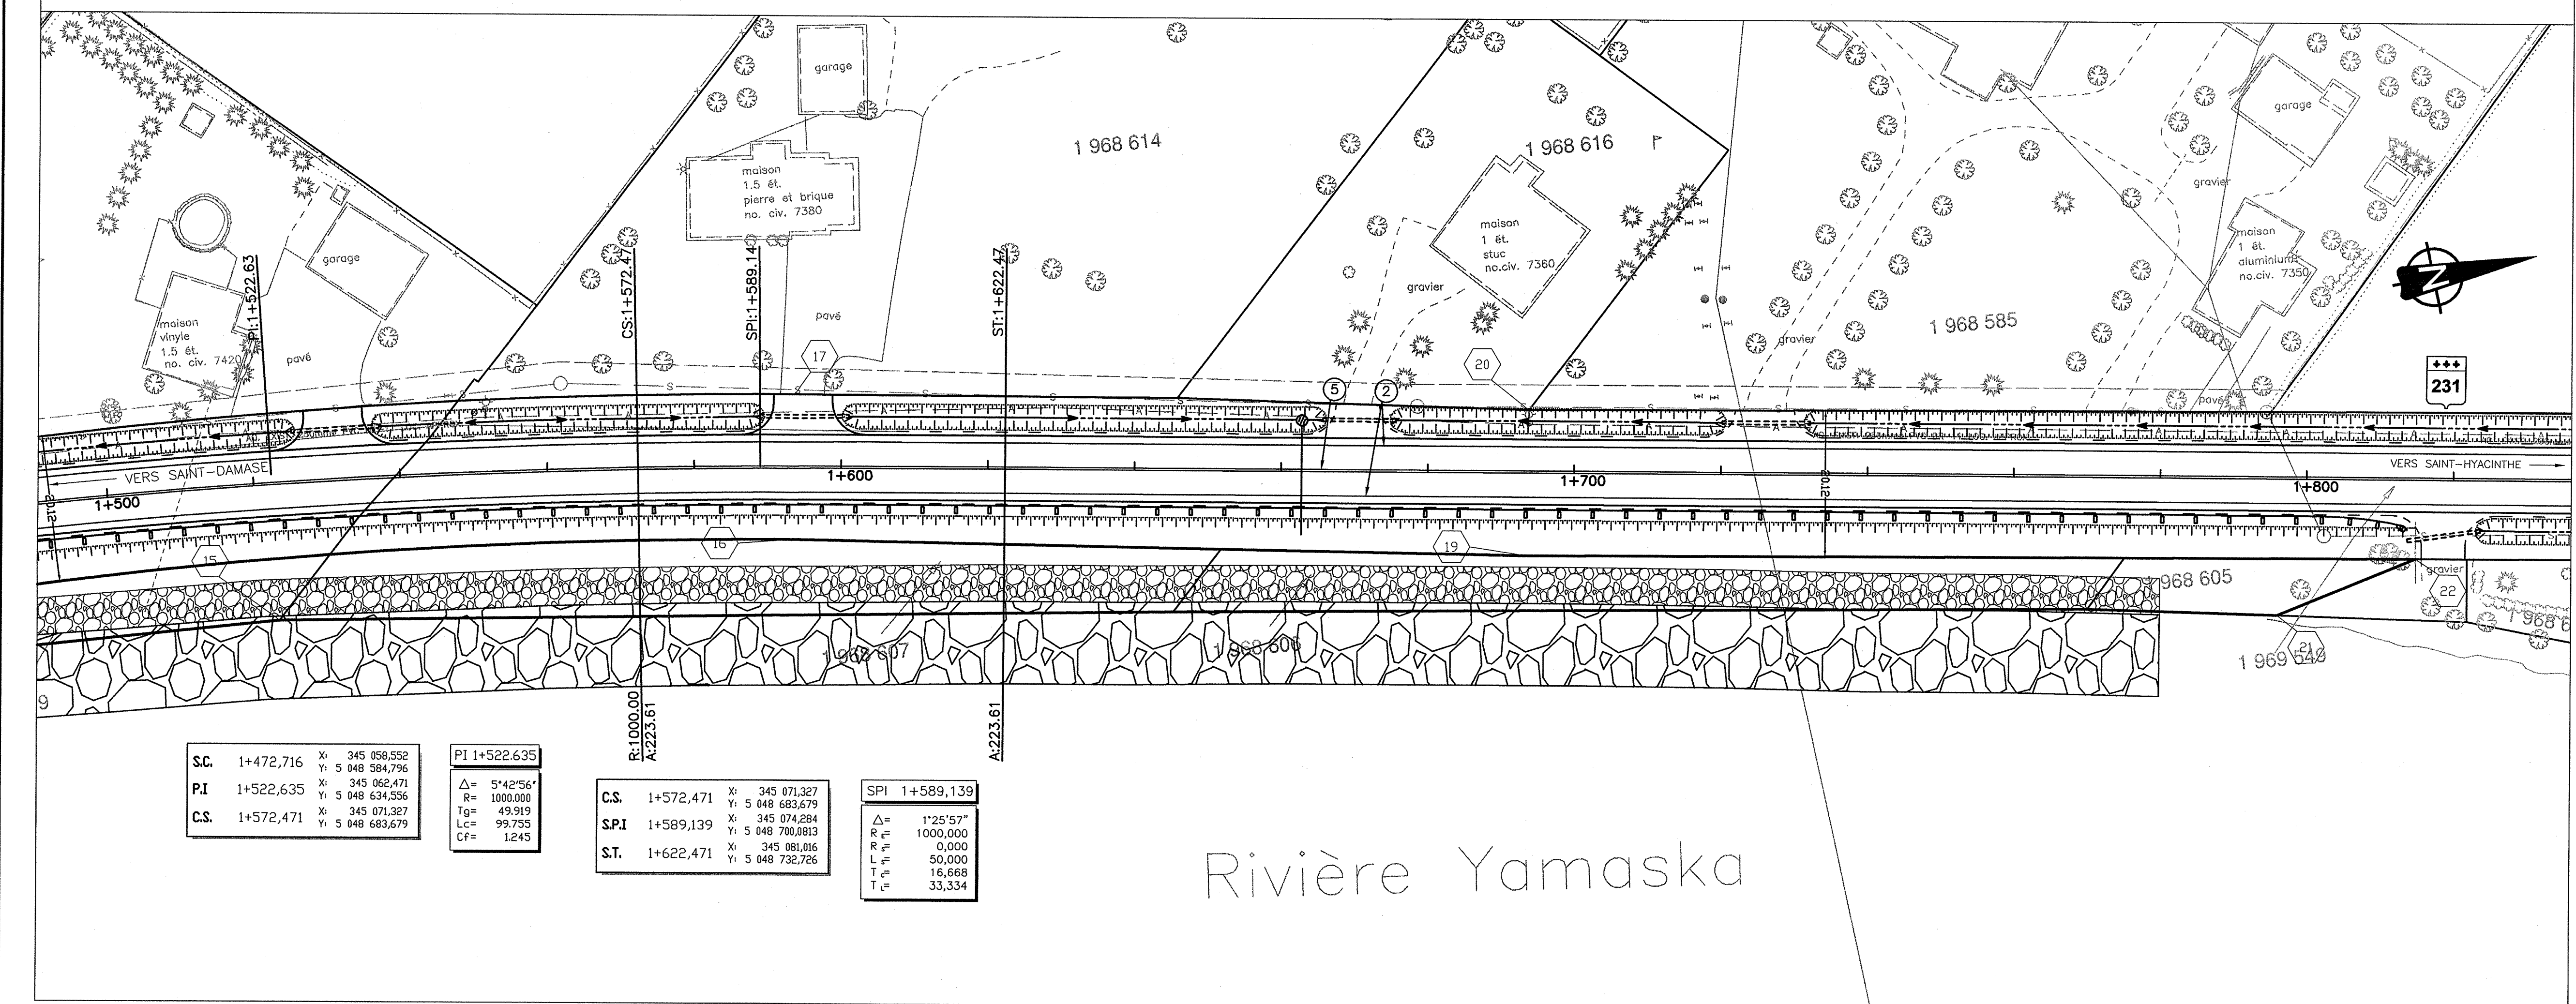

SC	PI	CS	X	Y
1+472,716	1+522,635	1+572,471	345 058,552 5 048 584,796	345 062,471 5 048 634,556
			345 071,327 5 048 683,679	345 071,327 5 048 683,679

PI	1+522,635	Δ	5'42'56"
R <sub>f</sub>		1000,000	
R <sub>e</sub>		50,000	
L <sub>e</sub>		16,668	
T <sub>e</sub>		33,334	

CS	ST	X	Y
1+572,471	1+622,471	345 071,327 5 048 683,679	345 074,284 5 048 700,813
		345 081,016 5 048 732,726	345 081,016 5 048 732,726

SPI	1+589,139	Δ	1'25'57"
R <sub>f</sub>		0,000	
R <sub>e</sub>		1000,000	
L <sub>e</sub>		50,000	
T <sub>e</sub>		16,668	
T <sub>c</sub>		33,334	

Rivière Yamaska

2010-09-24	ÉMIS POUR SOUSMISSION	J.D.
2009-11-27	ÉMIS POUR COMMENTAIRES	J.D.
AAAA-MM-JJ	Modifications (nature)	Par
	Date d'émission du plan	

Mandataire

**GENIVAR**

2405 Fernand-Lafontaine, Longueuil (Québec) J4N 1N7  
 Téléphone: (450) 679-7220 / Télécopieur: (450) 670-9076  
 Sans frais: 1-866-217-5828

Sceau

Jocelyn Drouin, ing.  
 The Nghia Nguyen, ing.  
 Francis Désilets, ing.  
 John Lam, tech.

**Transports Québec**

Unité administrative

Direction Générale de Montréal et de l'Ouest  
 Direction de l'Est-de-la-Montérégie  
 Service des Projets

Titre

**GÉOMÉTRIE ET MARQUAGE**  
 CH.: 1+166 À 1+830

Echelles  
 horizontale 1: 500  
 verticale NA

Numéro de plan  
 CH-8606-154-84-0130

5  
 23

Identification de regroupement