



COORDONNÉES SCOPQ NAD-83 (SCRS)

Point	Nord (Y)	Est (X)
2490	5 048 028,411	345 048,878
2497	5 047 896,460	345 015,504
2498	5 048 027,349	345 007,868
2499	5 048 027,780	345 009,364
2501	5 048 087,782	345 019,966
2502	5 048 386,504	345 033,201
2531	5 048 210,482	345 052,932
2532	5 048 244,177	345 053,173
2544	5 047 911,225	345 023,520
2548	5 048 112,971	345 055,424
2609	5 048 452,114	345 050,108
10062	5 048 051,402	345 037,246
10063	5 048 055,620	345 024,199
10064	5 048 146,084	345 020,209

Facteur combiné moyen : 0,9999200

Toutes les coordonnées montrées sur ce plan sont calculées suivant le système de projection MTM, fuseau N 8

Les coordonnées ci-dessus ont été calculées selon le système de référence NAD-83 (SCRS) à partir des points exempts de distorsion suivants: 96K1153 et 96K1166

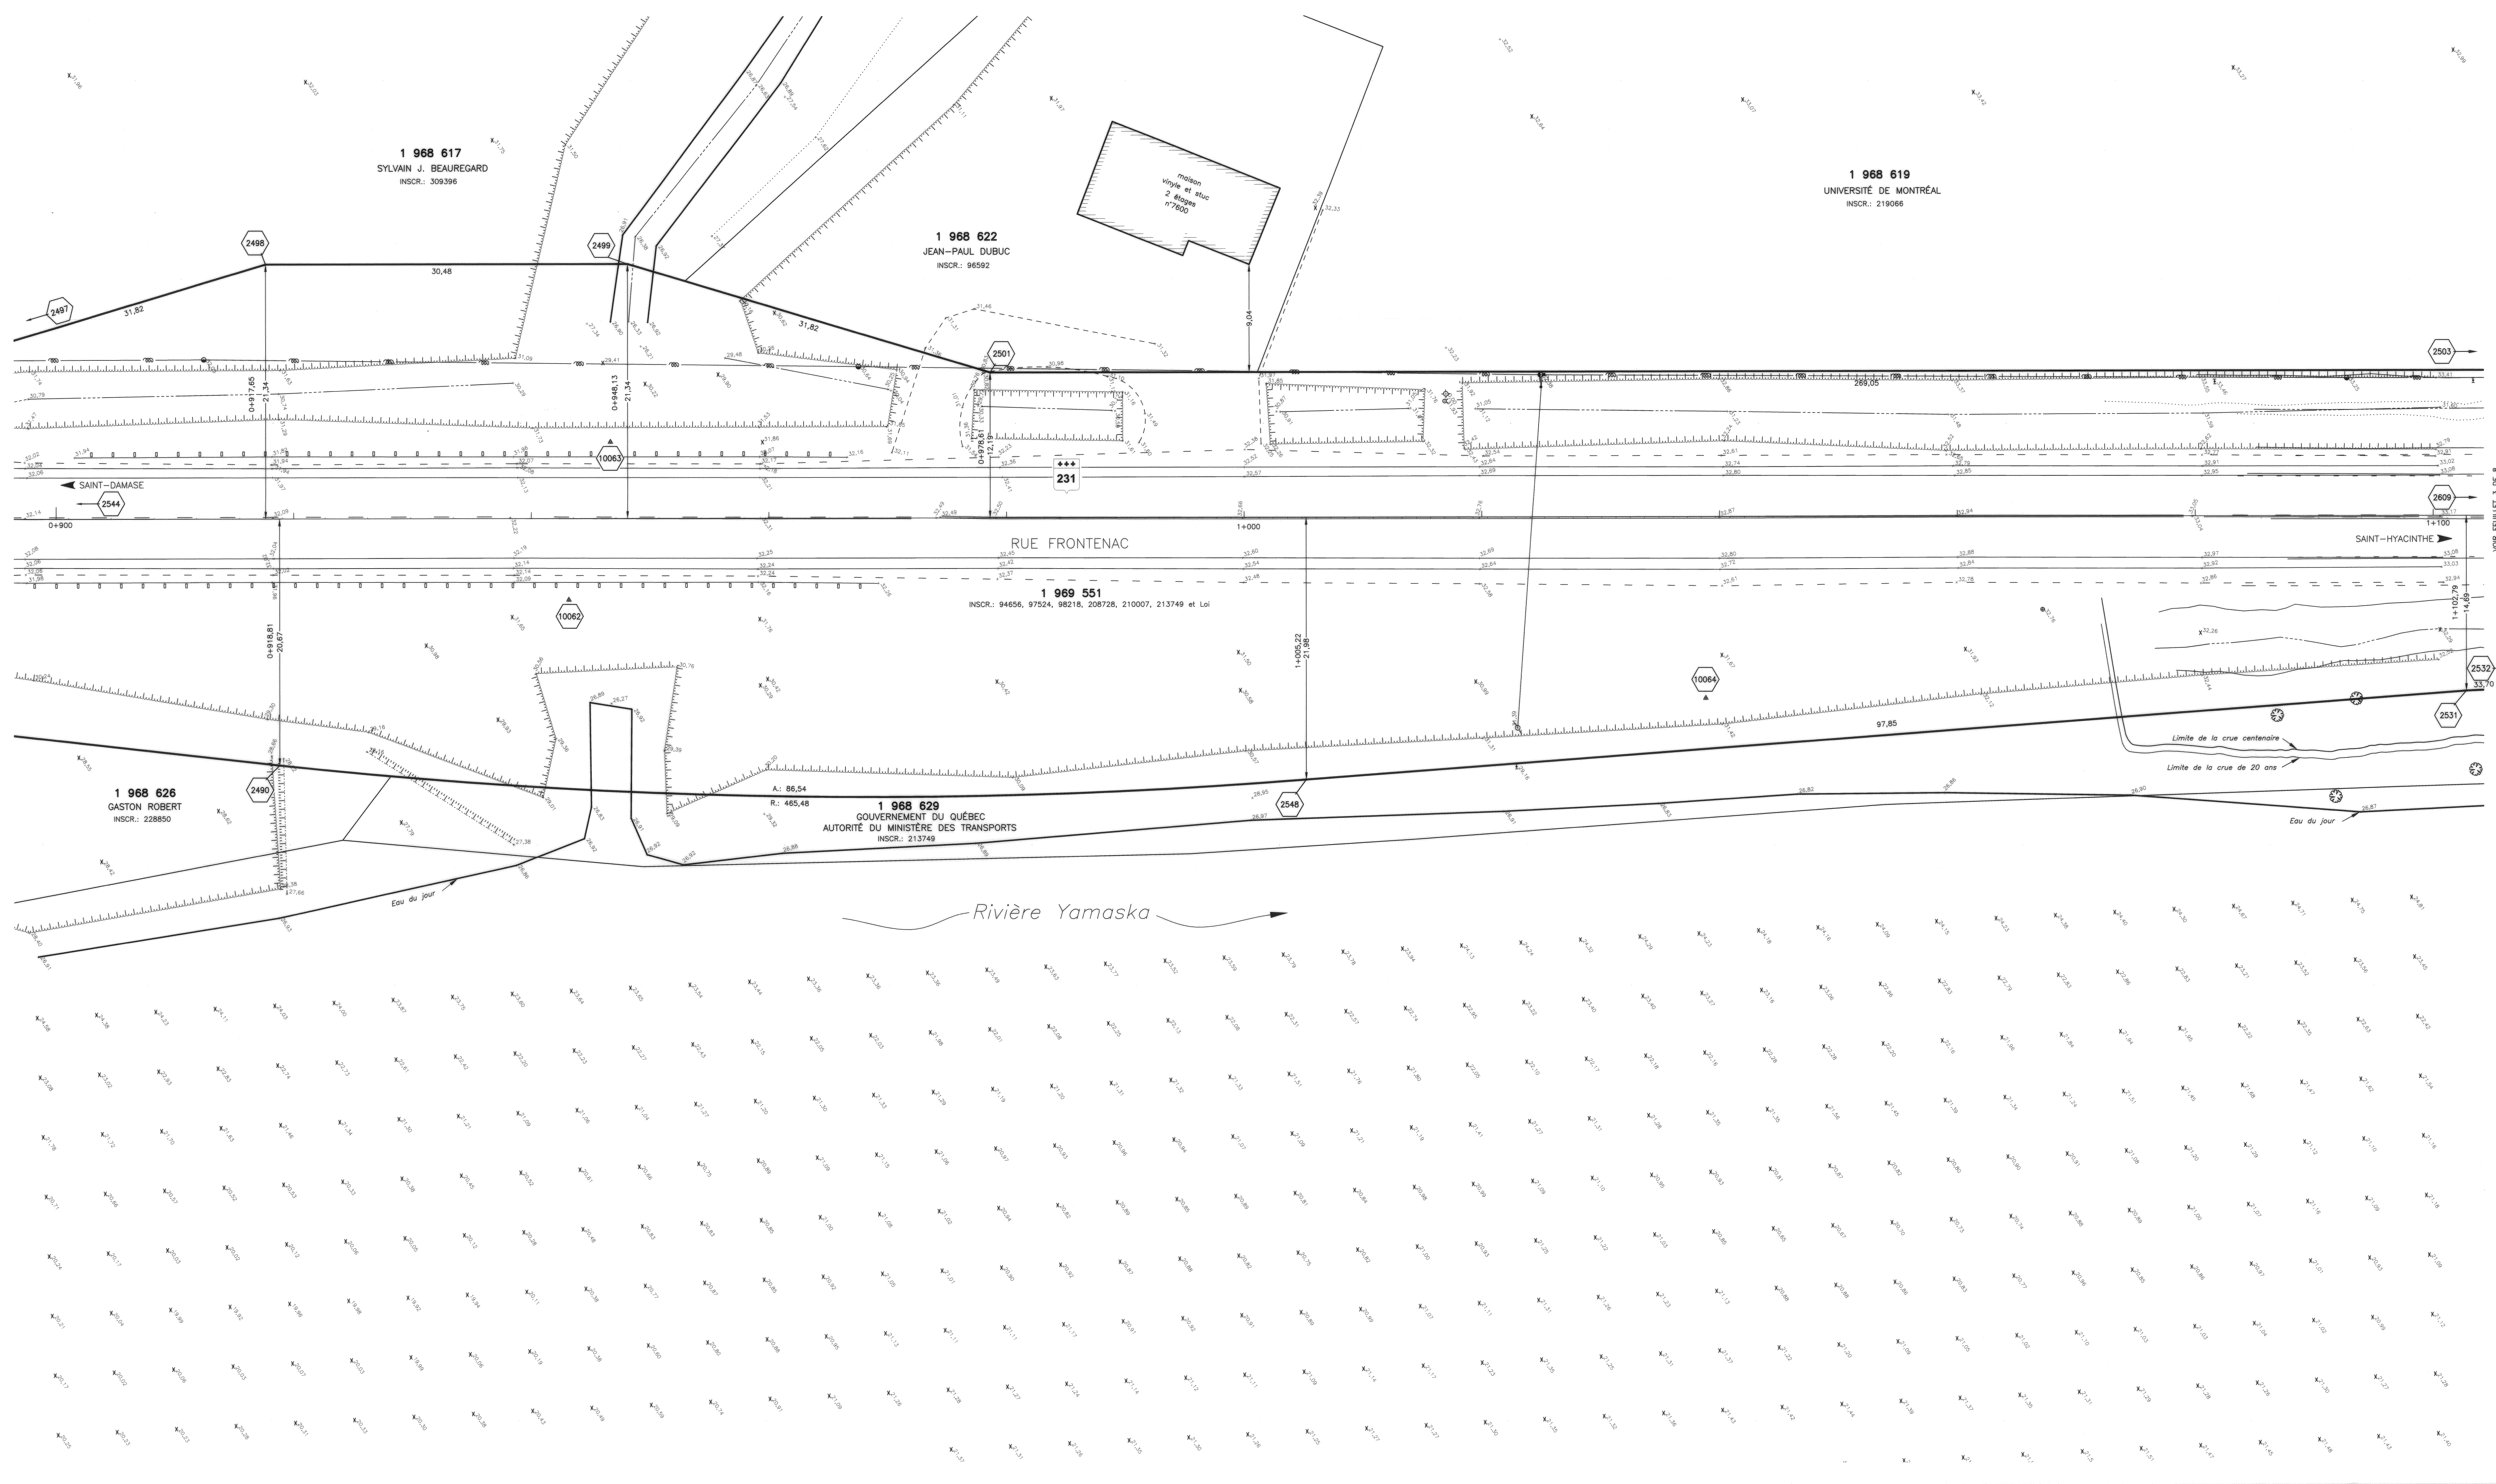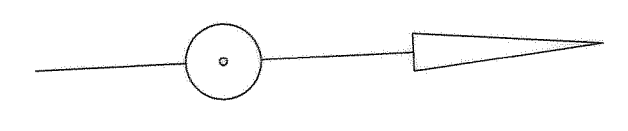

Unité administrative

Direction Générale de Montréal et de l'Ouest
 Direction de l'Est-de-la-Montérégie
 Service des Projets

Route	Tronçon	Section
231	01	071

Rue	Tronçon	Section

Faillite cartographique	Latitude	Longitude
31H10-200-0101	45°34'	72°58'

Municipalité	Code
VILLE DE SAINT-HYACINTHE	54048

Municipalité régionale de comté	Code
LES MASKOUTAINS	540

Circonscription électorale	Code
SAINT-HYACINTHE	262

Centre de services	Code
SAINT-HYACINTHE	8607

Cadastre	Code
DU QUÉBEC	

Circonscription foncière	Code
SAINT-HYACINTHE	51

Titre

PLAN DE BATHYMÉTRIE ET TOPOGRAPHIE

ROUTE 231

RUE FRONTENAC

CHÂSSAGE 0+900 à 1+100

"Ces immeubles sont situés dans une zone agricole".

La route 231-01-071 est sous la gestion du ministère des Transports

Date	Minutes	Mémoire
2008-07-15	531	1974

Échelle horizontale 1:200

Références techniques: 622-77-81-222, 622-84-60-270, AA-20-5372-8411-B, PH-20-5372-8411-B

Nom du client: MTQ Voirie

Identification du projet: 154840130

Numéro de l'intervention PLAN

Numéro de plan: BA-8607-154-84-0130

préparé par: CHARLAL LEBUC, s.r.l.

Transports Québec