


COORDONNÉES SCOPQ NAD83 (SCRS)

Point	Nord (Y)	Est (X)
51	0 048 412,424	345 033,274
52	0 048 466,670	345 062,731
2519	0 048 452,265	345 044,266
2520	0 048 451,812	345 050,851
2525	0 048 393,430	345 057,379
2544	0 047 811,228	345 023,520
2547	0 048 451,604	345 080,184
2551	0 048 390,845	345 037,485
2552	0 048 411,158	345 041,351
2602	0 048 603,380	345 071,304
2604	0 048 702,394	345 085,166
2608	0 048 521,774	345 061,110
2609	0 048 452,114	345 050,108
2610	0 048 522,203	345 050,276
2611	0 048 504,015	345 051,272
2612	0 048 504,440	345 075,317
2641	0 048 706,485	345 065,468
2642	0 048 504,751	345 051,239
2643	0 048 536,080	345 046,207
2644	0 048 532,501	345 050,177
7197	0 048 517,826	345 065,041

Facteur combiné moyen : 0,9999200
 coordonnées montrées sur ce plan sont
 suivant le système de projection MTM, fuseau N° 8
 Les coordonnées ci-dessus ont été calculées
 selon le système de référence NAD-83 (SCRS)
 à partir des points existants de station suivants:
 96K1153 et 96K1166

244-25A: SERVITUDE DE NON-ACCÈS EXISTANTE ACQUISE PAR L'ACTE DE VENTE
 INSCRIT LE 17 MAI 1984 SOUS LE NUMÉRO 213749
 EN RÉFÉRENCE AU PLAN 622-77-61-222 FEUILLET 110/11

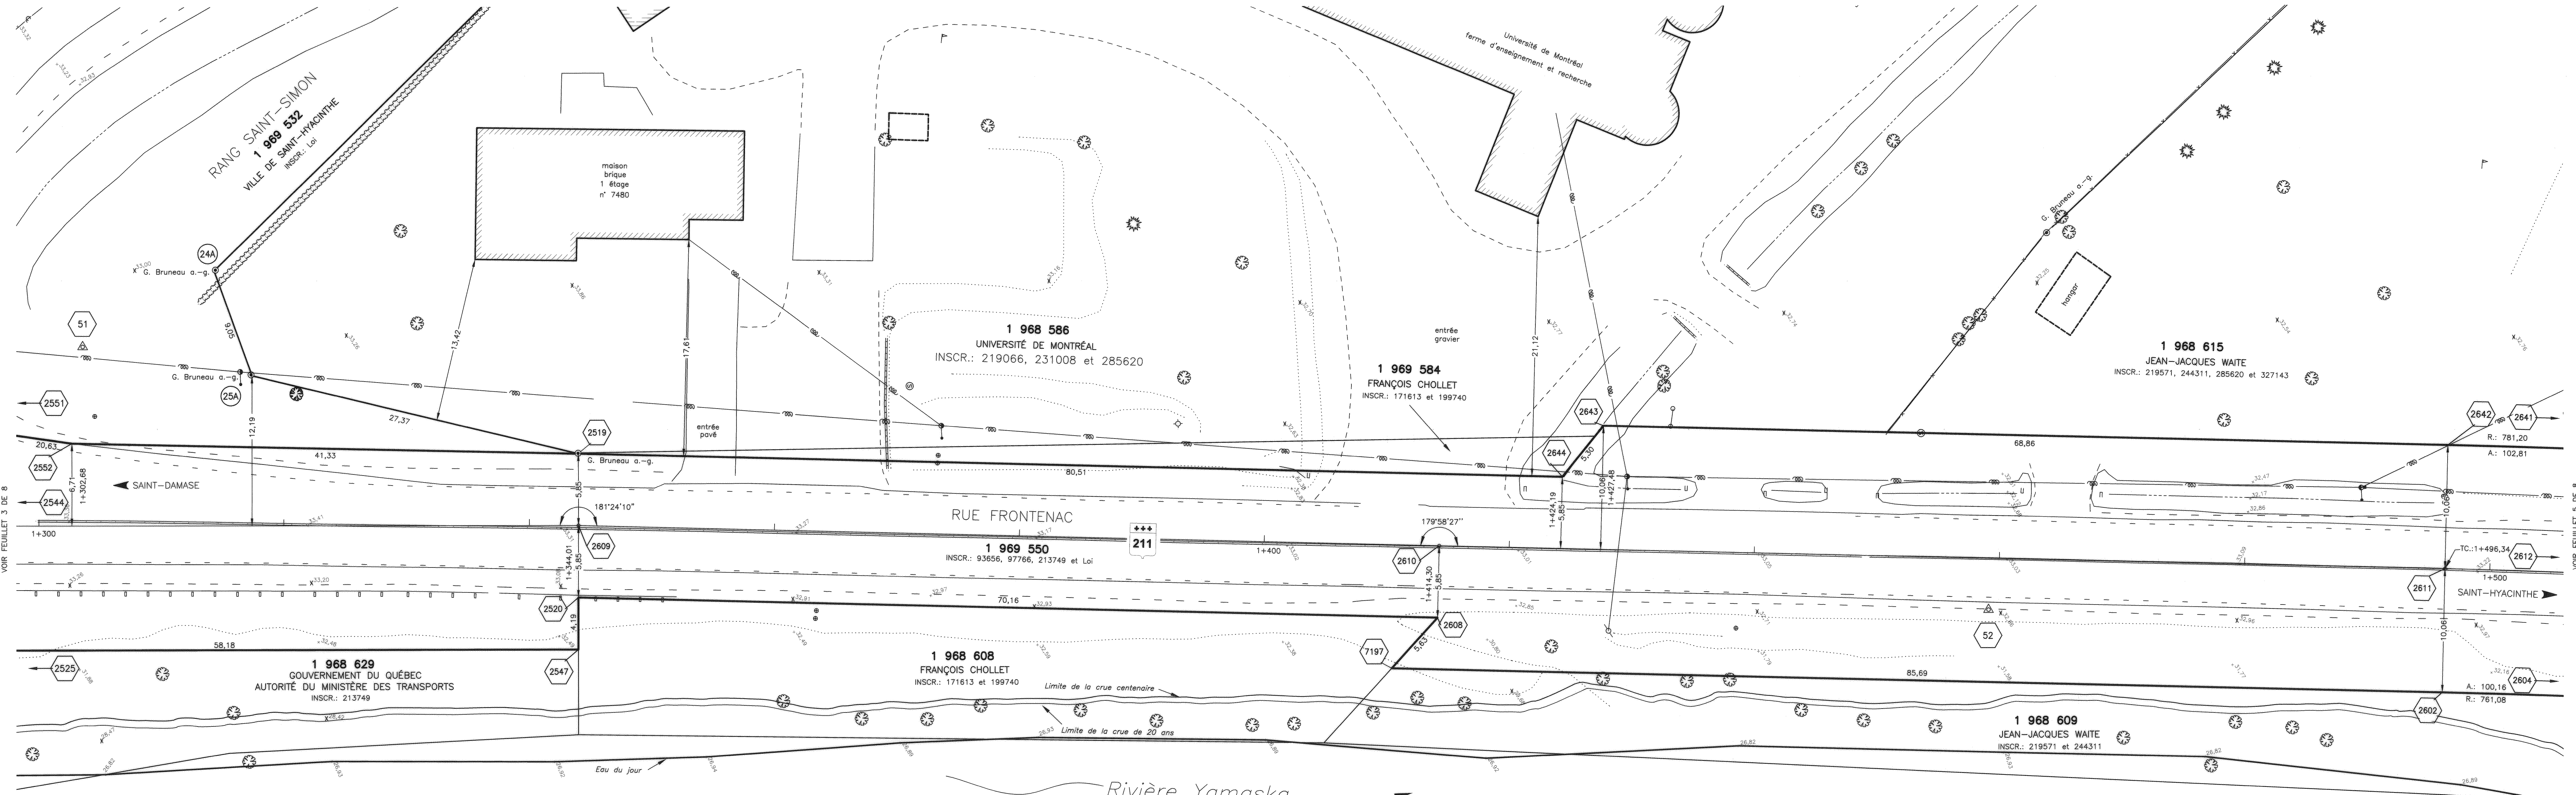

Unité administrative
Direction Générale de Montréal et de l'Ouest
Direction de l'Est-de-la-Montérégie
 Service des Projets

Route	Tronçon	Section
231	01	071

Feuille cartographique	Latitude	Longitude
31H10-200-0101	45°34'	72°58'

Municipalité: VILLE DE SAINT-HYACINTHE Code: 54048

Municipalité régionale de comté: LES MASKOUTAINS Code: 540

Circoscription électorale: SAINT-HYACINTHE Code: 262

Centre de services: SAINT-HYACINTHE Code: 8607

Cadastre: DU QUÉBEC Code: 51

Circoscription fédérale: SAINT-HYACINTHE Code: 51

Titre: **PLAN DE BATHYMETRIE ET EMPRISE**

Description: **ROUTE 231**
RUE FRONTENAC
 CHAÎNAGE: 1+300 à 1+500

"Ces immeubles sont situés dans une zone agricole".

La route 231-01-071 est sous la gestion du ministère des Transports

Date	Minute	Métricule
2008-07-15	531	1974

Soeur: *Chantal Leduc*
 CHANTAL LEDUC a.-g.

Transports Québec

Echelle horizontale: 1:200

Références techniques: 622-84-00-270
 AA-20-5372-8411-B
 PH-20-5372-8411-B

Nom du client: MTQ Voirie

Identification du projet: 154840130

Numéro de l'intervention: PLAN

Numéro de plan: BA-8607-154-84-0130