

COORDONNÉES SCOPQ NAD-83 (SCRS)

Point	Nord (Y)	Est (X)
58	0 049 248,732	345 255,564
2617	0 049 223,844	345 332,140
2618	0 049 372,837	345 326,599
2619	0 049 479,841	345 401,765
4717	0 049 218,557	345 240,635
4735	0 049 334,304	345 294,213
4736	0 049 332,672	345 292,787
4738	0 049 359,695	345 309,923
4785	0 049 229,341	345 223,081
4788	0 049 361,318	345 307,343
4781	0 049 648,256	346 467,606
4792	0 049 378,224	345 318,064
4794	0 049 387,450	345 326,054
4795	0 049 473,459	345 409,700
9730	0 049 458,898	345 373,383


Facteur combiné moyen : 0,9999200
 coordonnées montrées sur ce plan sont
 suivant le système de projection MTM, fuseau N° 8
 Les coordonnées ci-dessus ont été calculées
 selon le système de référence NAD-83 (SCRS)
 à partir des points exempts de distorsion suivants:
 96K1153 et 96K1166

POINTS GÉODÉSIQUES NAD-83 (SCRS)

Matricule	Nord (Y)	Est (X)	Date de calcul
93K0194	345350,438	5049400,823	14 juin 2001

Facteur combiné moyen : 0,9999200
 Les coordonnées ci-dessus ont été mises à jour
 par la méthode GPS selon le système de référence NAD-83 (SCRS)
 à partir des points exempts de distorsion suivants:

96K1153	348076,847	5051884,007	24 août 1998
96K1166	336408,337	5049875,259	24 août 1998

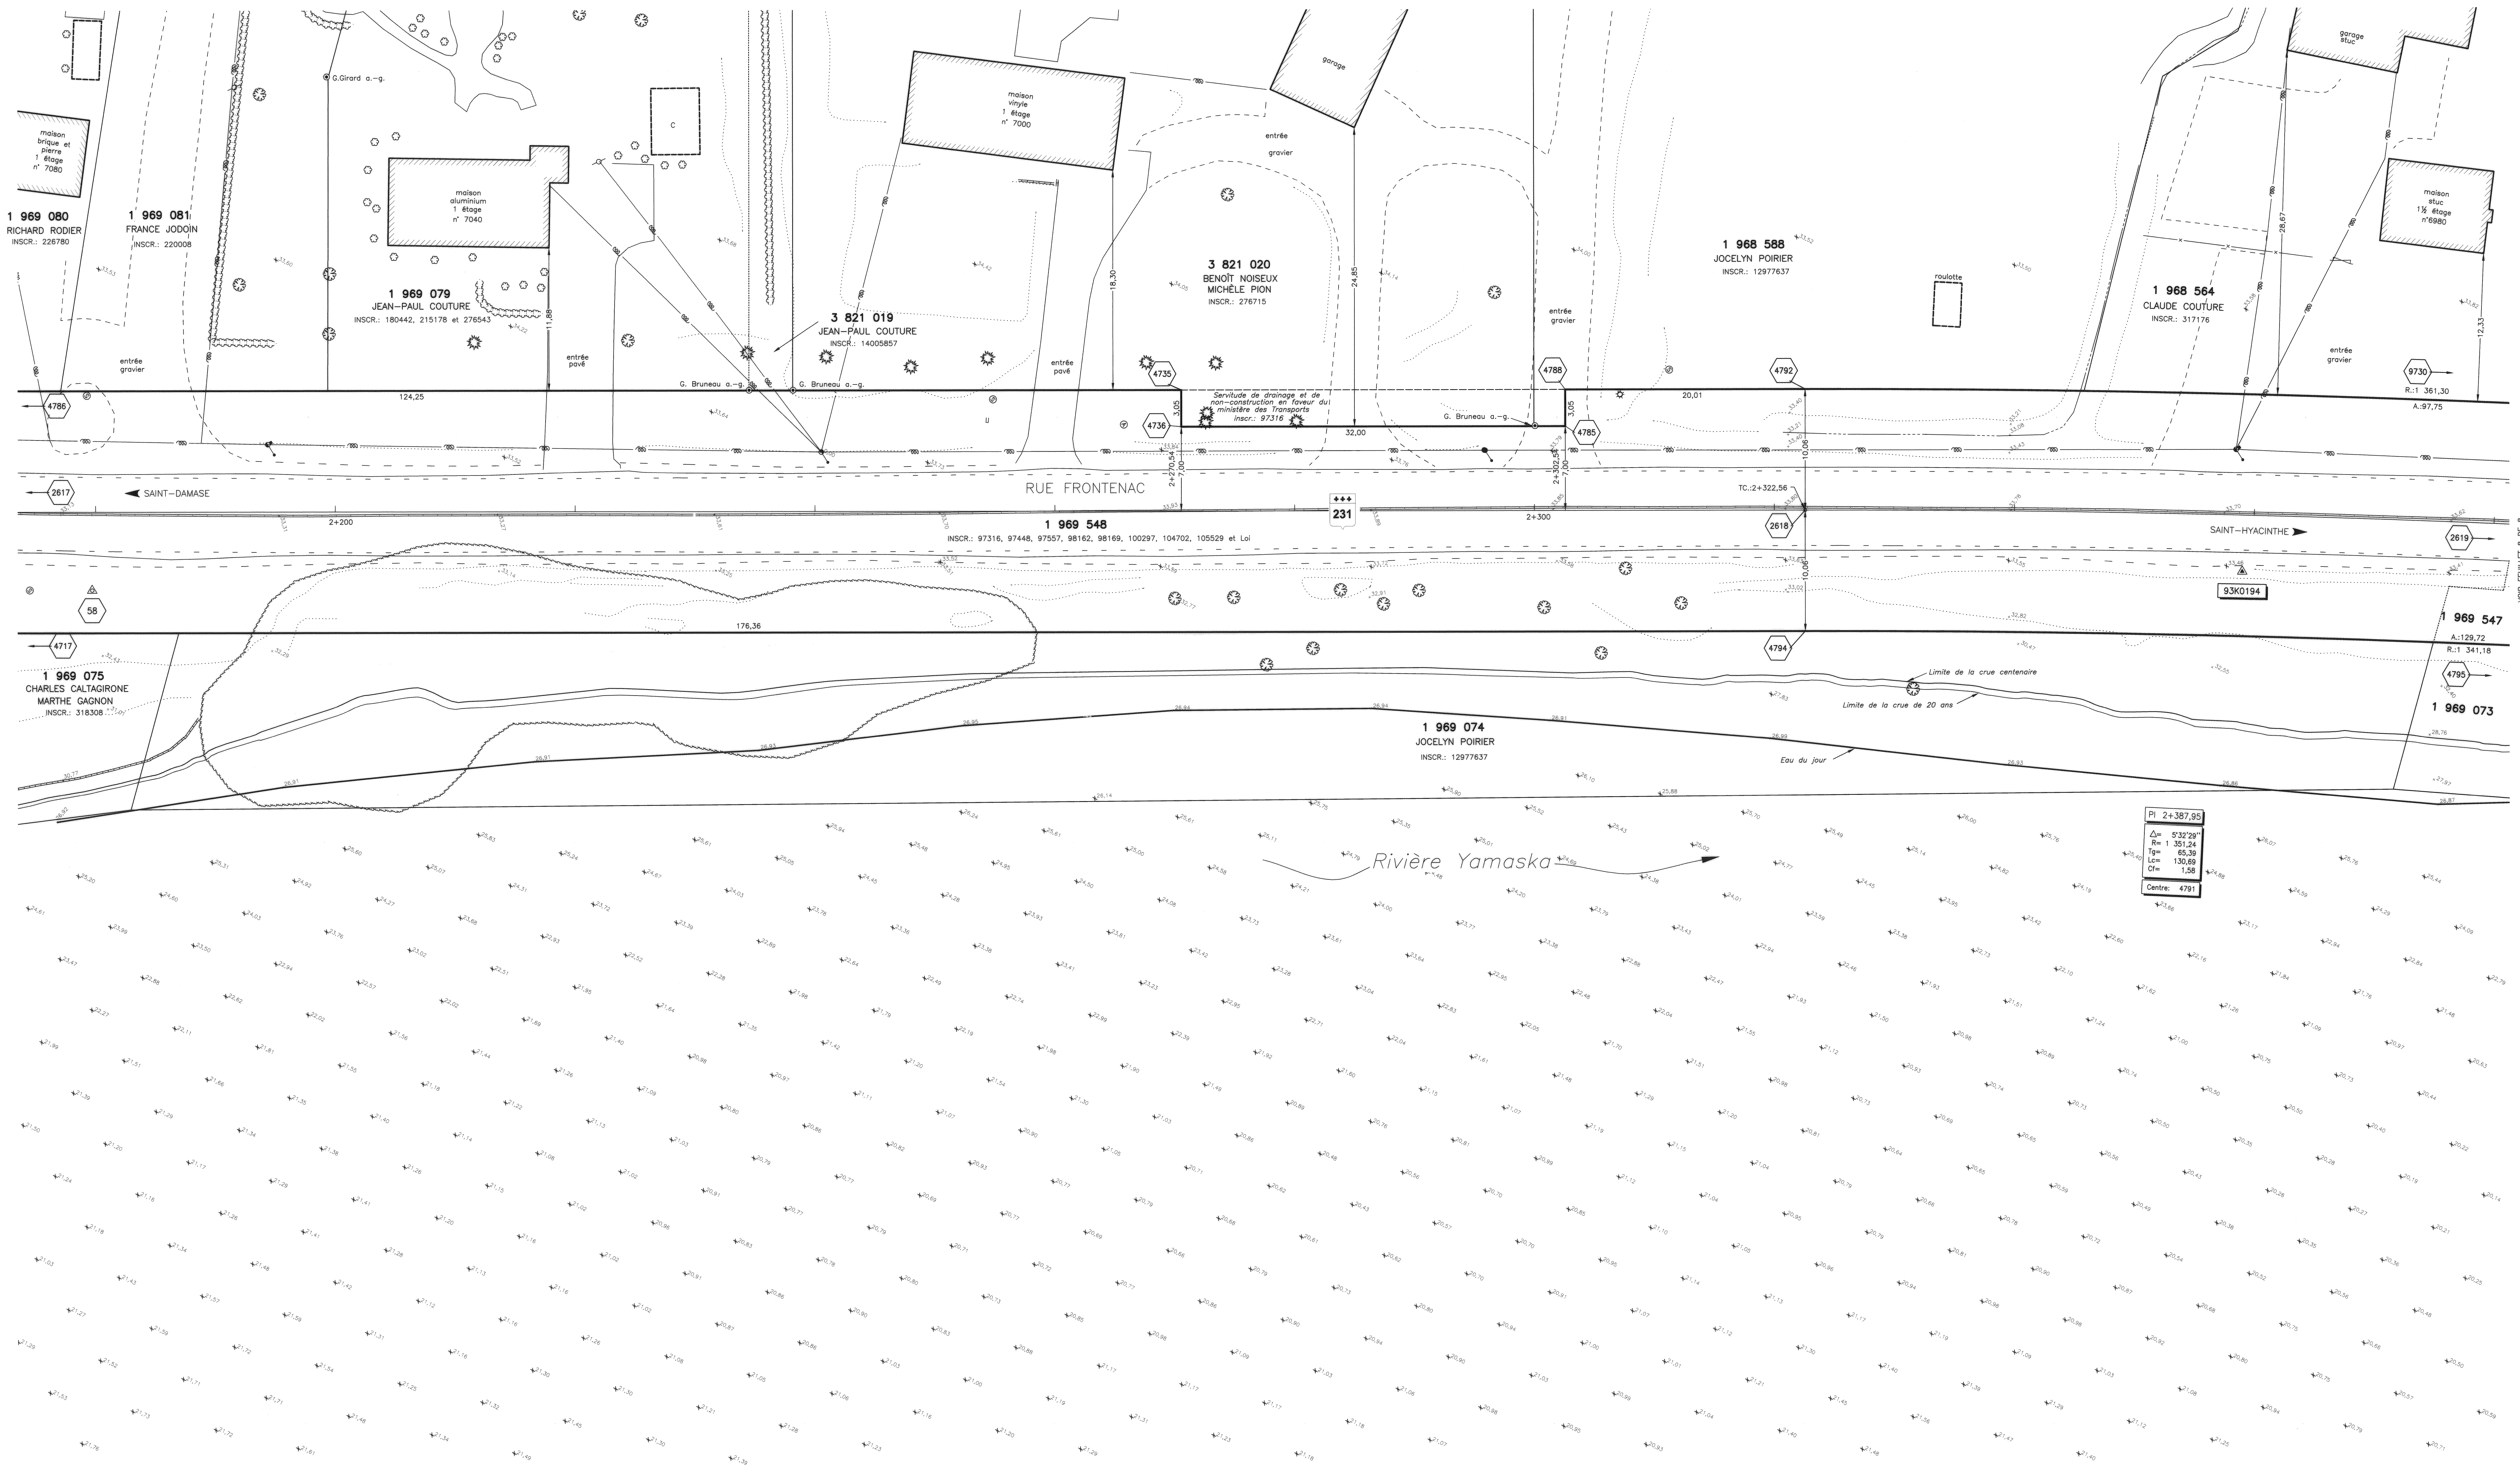

Unité administrative
 Direction Générale
 de Montréal et de l'Ouest
 Direction de
 l'Est-de-la-Montérégie
 Service des Projets

Route	231	Tronçon	01	Section	071
Rue		Tronçon		Section	
Fauille cartographique	31H10-200-0101	Latitude	45°34'	Longitude	72°58'
Municipalité	VILLE DE SAINT-HYACINTHE	Code			54048
Municipalité régionale de comté	LES MASKOUTAINS	Code			540
Cronoproscription électorale	SAINT-HYACINTHE	Code			262
Centre de services	SAINT-HYACINTHE	Code			8607
Cadastre	DU QUÉBEC	Code			
Cronoproscription foncière	SAINT-HYACINTHE	Code			51

Titre
**PLAN DE BATHYMETRIE
 ET EMPRISE**

Description
ROUTE 231
 RUE FRONTENAC
 CHAÎNAGE: 2+180 à 2+380

"Ces immeubles sont situés
 dans une zone agricole".

La route 231-01-071 est sous la gestion
 du ministère des Transports

Date
 2008-07-15

Minute
 531

Métrique
 1974

Sesvu

préparé par
 GWYRAL LEDUC a.-g.

**Transports
 Québec**

Échelle
 horizontale 1:200

Références techniques
 622-84-GO-270
 AA-20-5372-8411-B
 PH-20-5372-8411-B

Nom du client
 MTQ Voirie

Identification du projet
 154840130

Numéro de l'intervention PLAN

Numéro de plan
 BA-8607-154-84-0130

7 / 8