



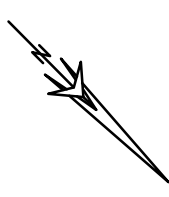


ANNEXE E
COMPILATION – CONCENTRATION DE HAP DES SOLS (PARC LA BAIE)

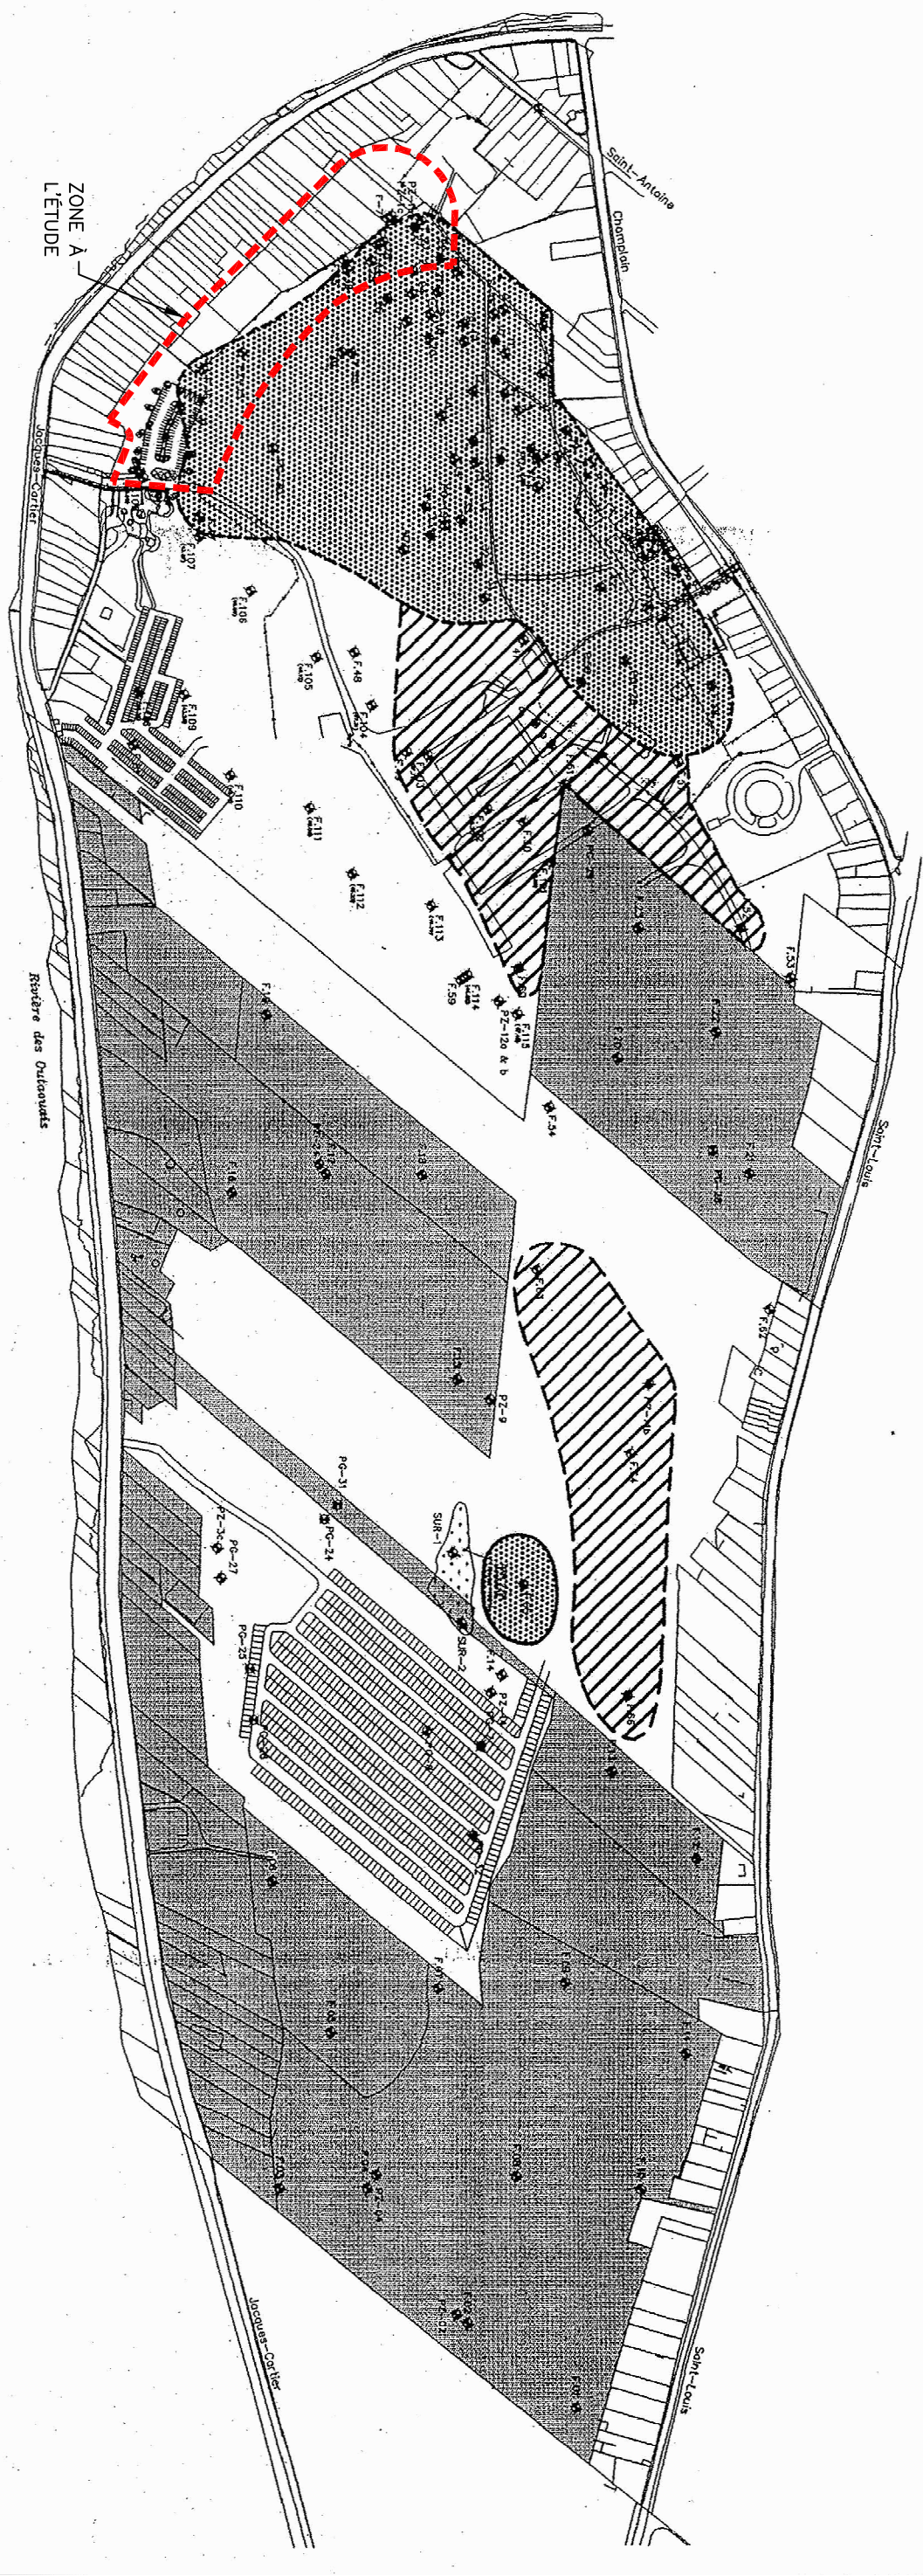

LÉGENDE

-  GRANDES PROPRIÉTÉS N'APPARTENANT PAS À LA VILLE DE GATINEAU
-  CONCENTRATION DE HAP PLAGE B-C
-  CONCENTRATION DE HAP >C

Projet/Titre:
Project/Title:

**ÉTUDE D'IMPACTS – RUE JACQUES-CARTIER
ÉTUDE DE CARACTÉRISATION PRÉLIMINAIRE PHASE 2
ARRIÈRES-LOTS – RUE JACQUES-CARTIER
COMPILATION: CONCENTRATION DE HAP (SOLS)**



420, boul. Madawak Est bureau 201
Gatineau (Québec) J8H 1E3
Téléphone : (819) 853-0294
Téléfax : (819) 853-0084
www.cima.ca

Dessiné par: Drawn by:	V. BERGERON	Contract no.:	G001740
Conçu par: Designed by:	J.-F. MOUTON	Date:	FÉVRIER 2009
Approuvé par: Approved by:	J.-F. MOUTON	Echelle: Scale:	1:6000

Dessin no.:
Drawing no.:
EES-05

ISQ
9001