


**ANNEXE K**  
**RÉSULTATS DES ÉTUDES DE CARACTÉRISATION ANTÉRIEURES DES EAUX**  
**SOUTERRAINES DANS LA ZONE À L'ÉTUDE**

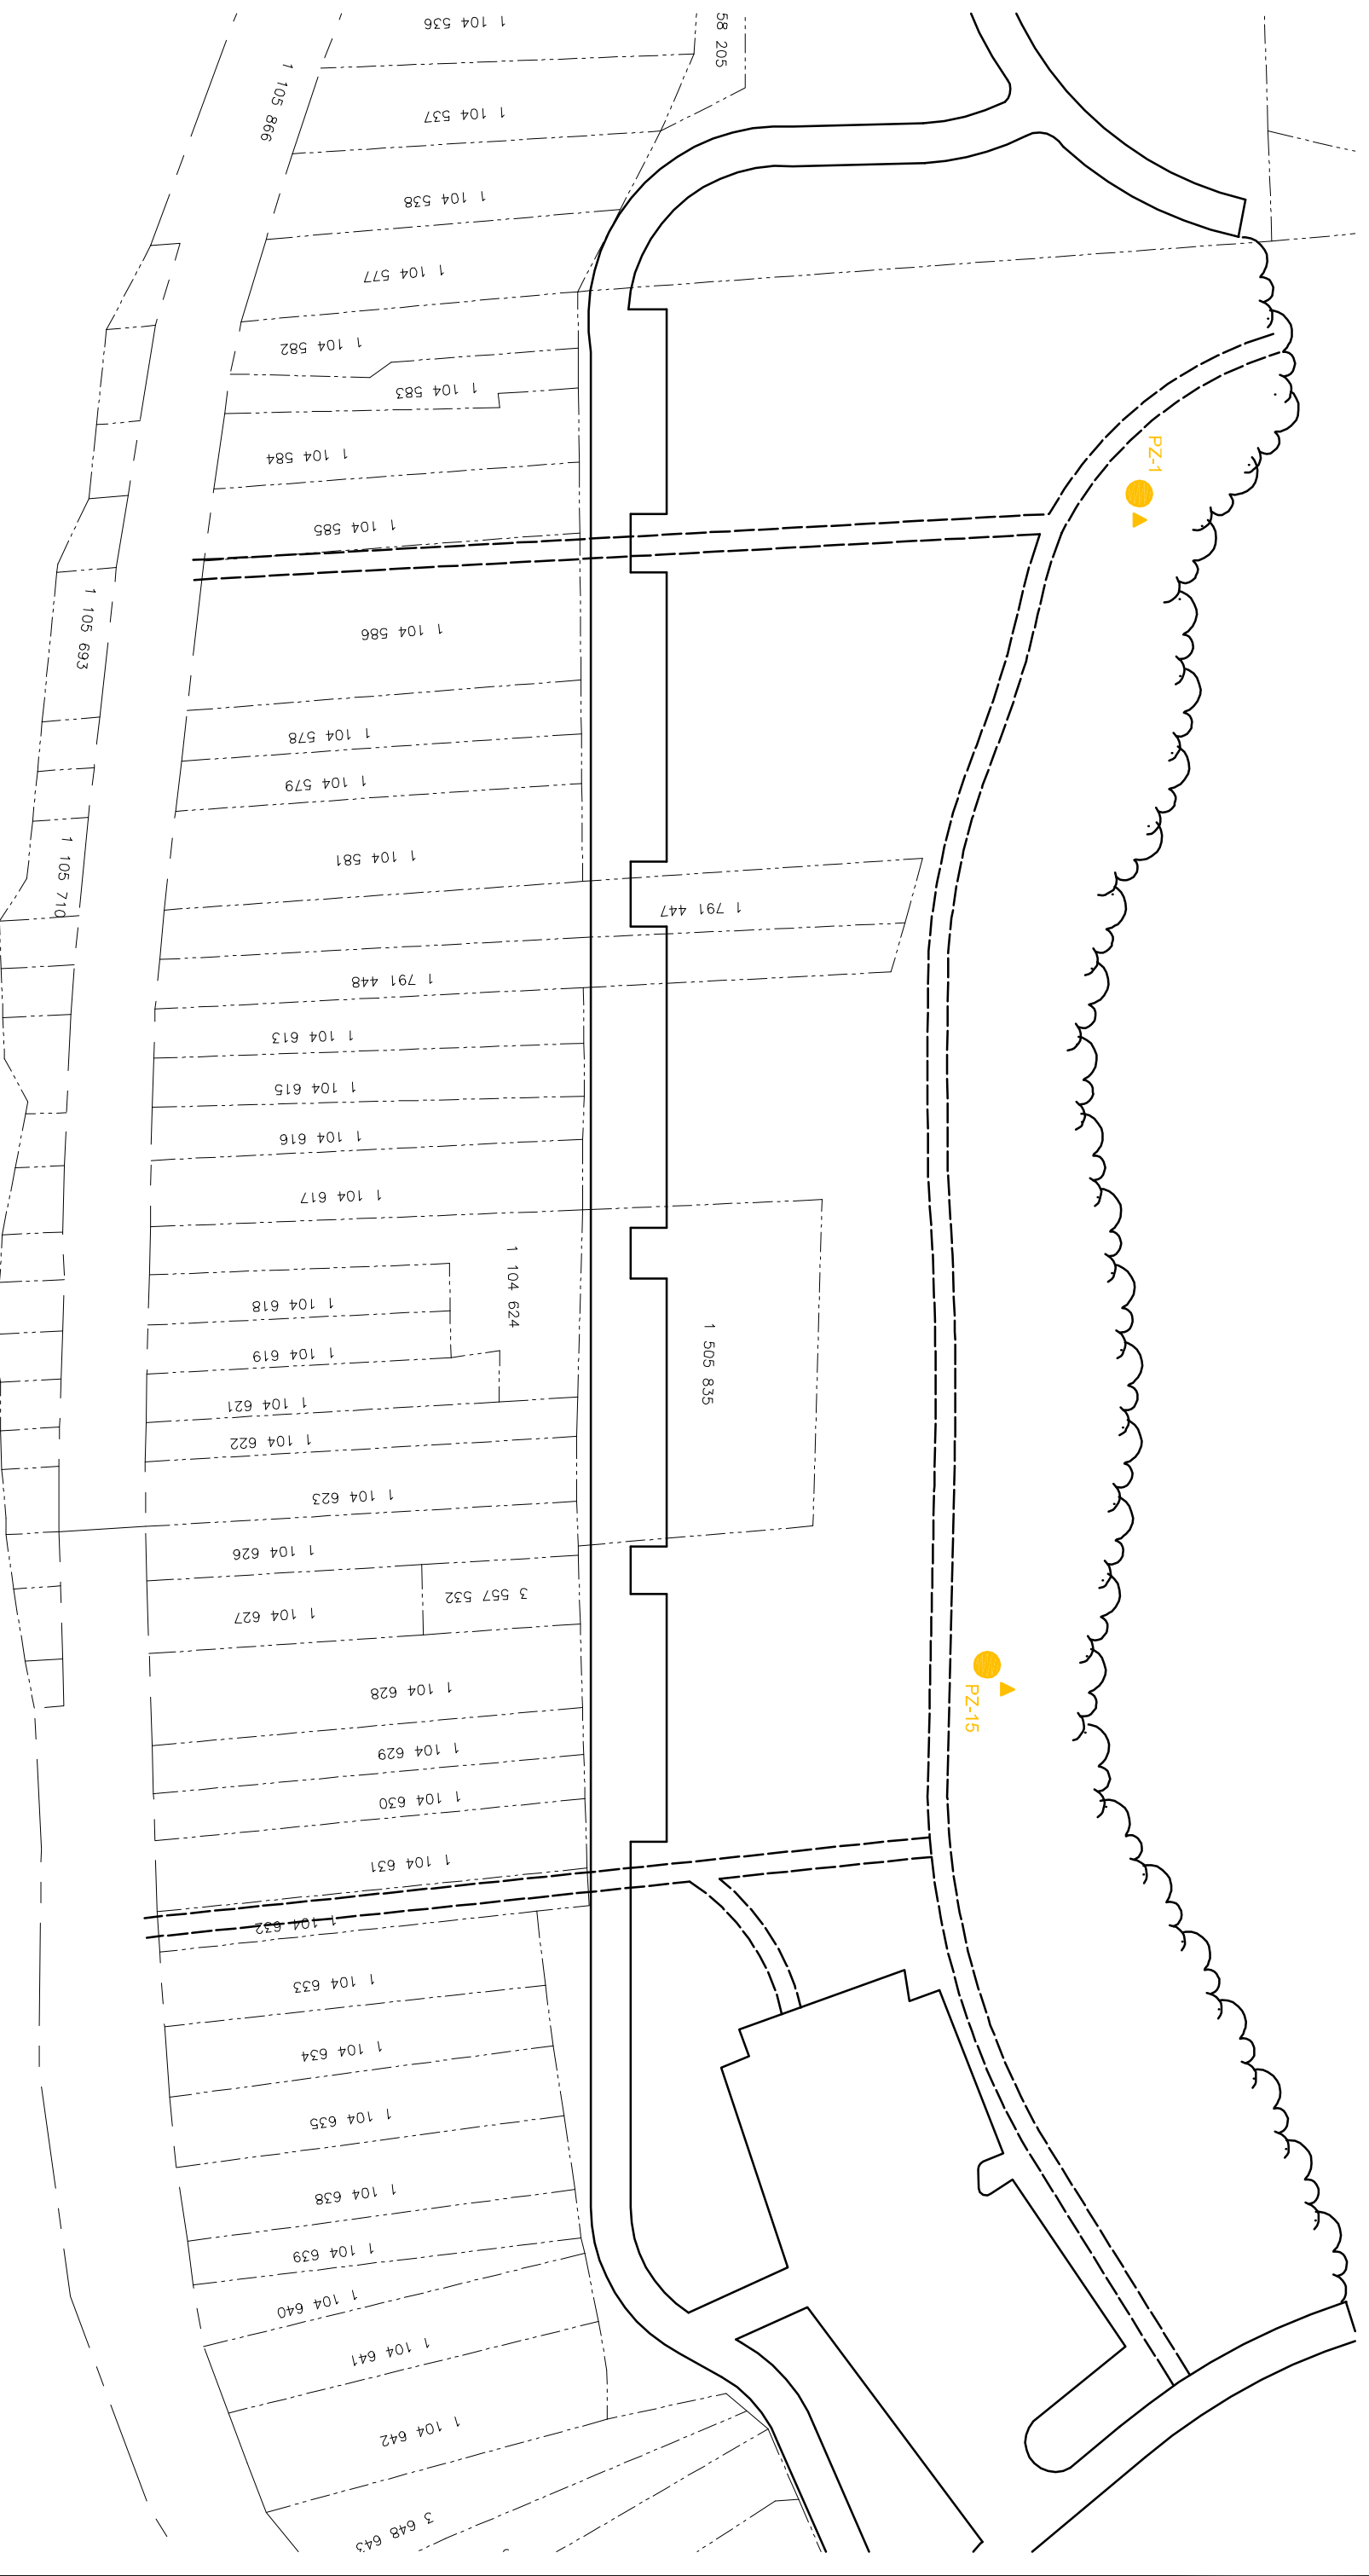

- LÉGENDE**
- FORATEK 1988
- CONCENTRATION DE 1 OU PLUSIEURS PARAMETRES EXCEDANT LES CRITERES C A L'EXCEPTION DU BENZENE POUR LES COMPOSES ORGANIQUES
  - ▲ CONCENTRATION EXCEDANT LES NORMES POUR LE LIXIVANT (METAUX ET PLUSIEURS MINERALS)

Projet/Titre:  
Project/Title:

**ÉTUDE D'IMPACTS – RUE JACQUES-CARTIER**  
**ÉTUDE DE CARACTÉRISATION PRÉLIMINAIRE PHASE 2**  
**ARRIÈRES-LOTS – RUE JACQUES-CARTIER**

RÉSULTATS DES ÉTUDES DE CARACTÉRISATIONS ANTÉRIEURES DES EAUX SOUTERRAINES



420, boul. Maloney, Est Bureau 201  
 Québec (Québec) J6L 1Z9  
 Téléphone : (514) 883-0084  
 www.cima.ca

Dessiné par:	V. BERGERON	Contract no.:	G001740
Conçu par:	J.-F. MOUTON	Date:	FÉVRIER 2009
Approuvé par:	J.-F. MOUTON	Echelle:	1:6000

Dessin no.:  
Drawing no.:  
**EES-11**

ISQ 9001