



**ANNEXE Q**  
**LOCALISATION DES ZONES CONTAMINÉES**

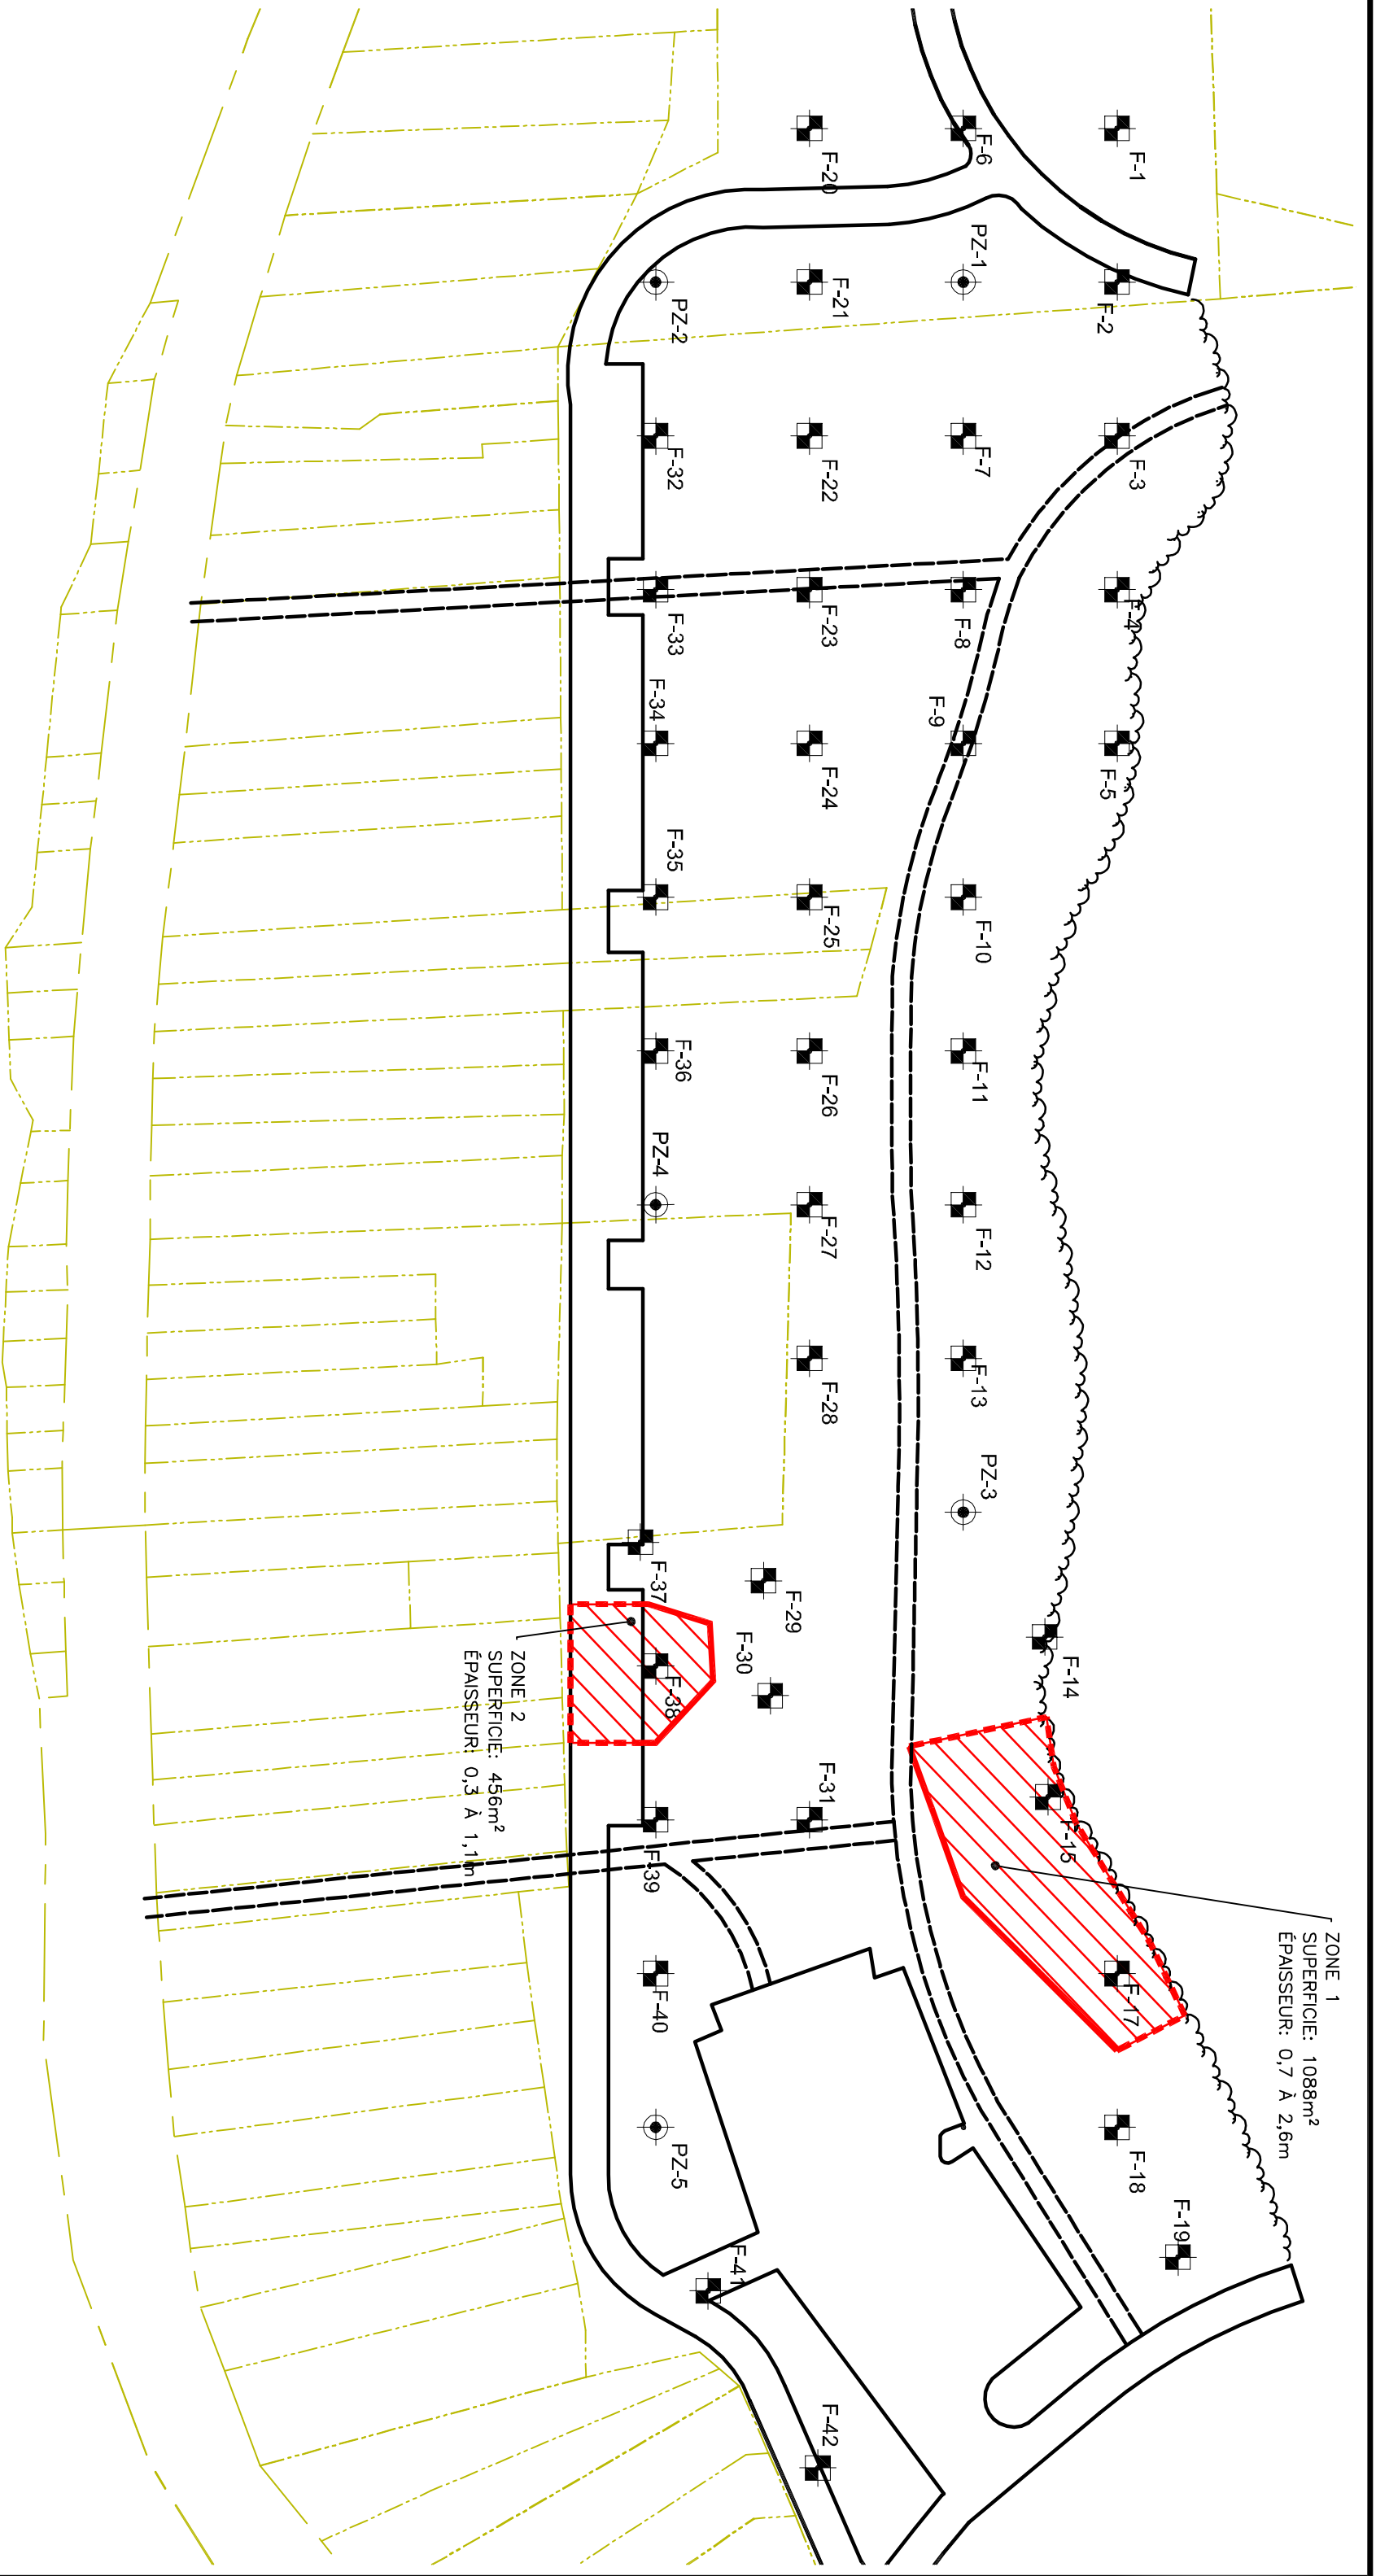

ZONE 1  
SUPERFICIE: 1088m<sup>2</sup>  
ÉPAISSEUR: 0,7 A 2,6m

ZONE 2  
SUPERFICIE: 456m<sup>2</sup>  
ÉPAISSEUR: 0,3 À 1,1m

PLAGES DE CONTAMINATION DES SOLS SELON LES CRITÈRES GÉNÉRIQUES DE LA POLITIQUE DE PROTECTION DES SOLS ET DE RÉHABILITATION DES TERRAINS CONTAMINÉS DU MDDEP, 1998(MISE À JOUR EN NOV.2001)(POLITIQUE)

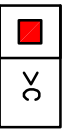

Projet/Titre:

**ÉTUDE D'IMPACTS – RUE JACQUES-CARTIER**  
PLAN DE LOCALISATION DES SOLS CONTAMINÉS  
HAP > C

**CIMA**


www.cima.ca

9001


Dessiné par: C. MINEAULT	Contrat no.:	G001740
Conçu par: J-F. MOUTON	Date:	7 JANV. 2009
Approuvé par: J-F. MOUTON	Echelle:	1:1000

Dessin no.:

**ESS-16**

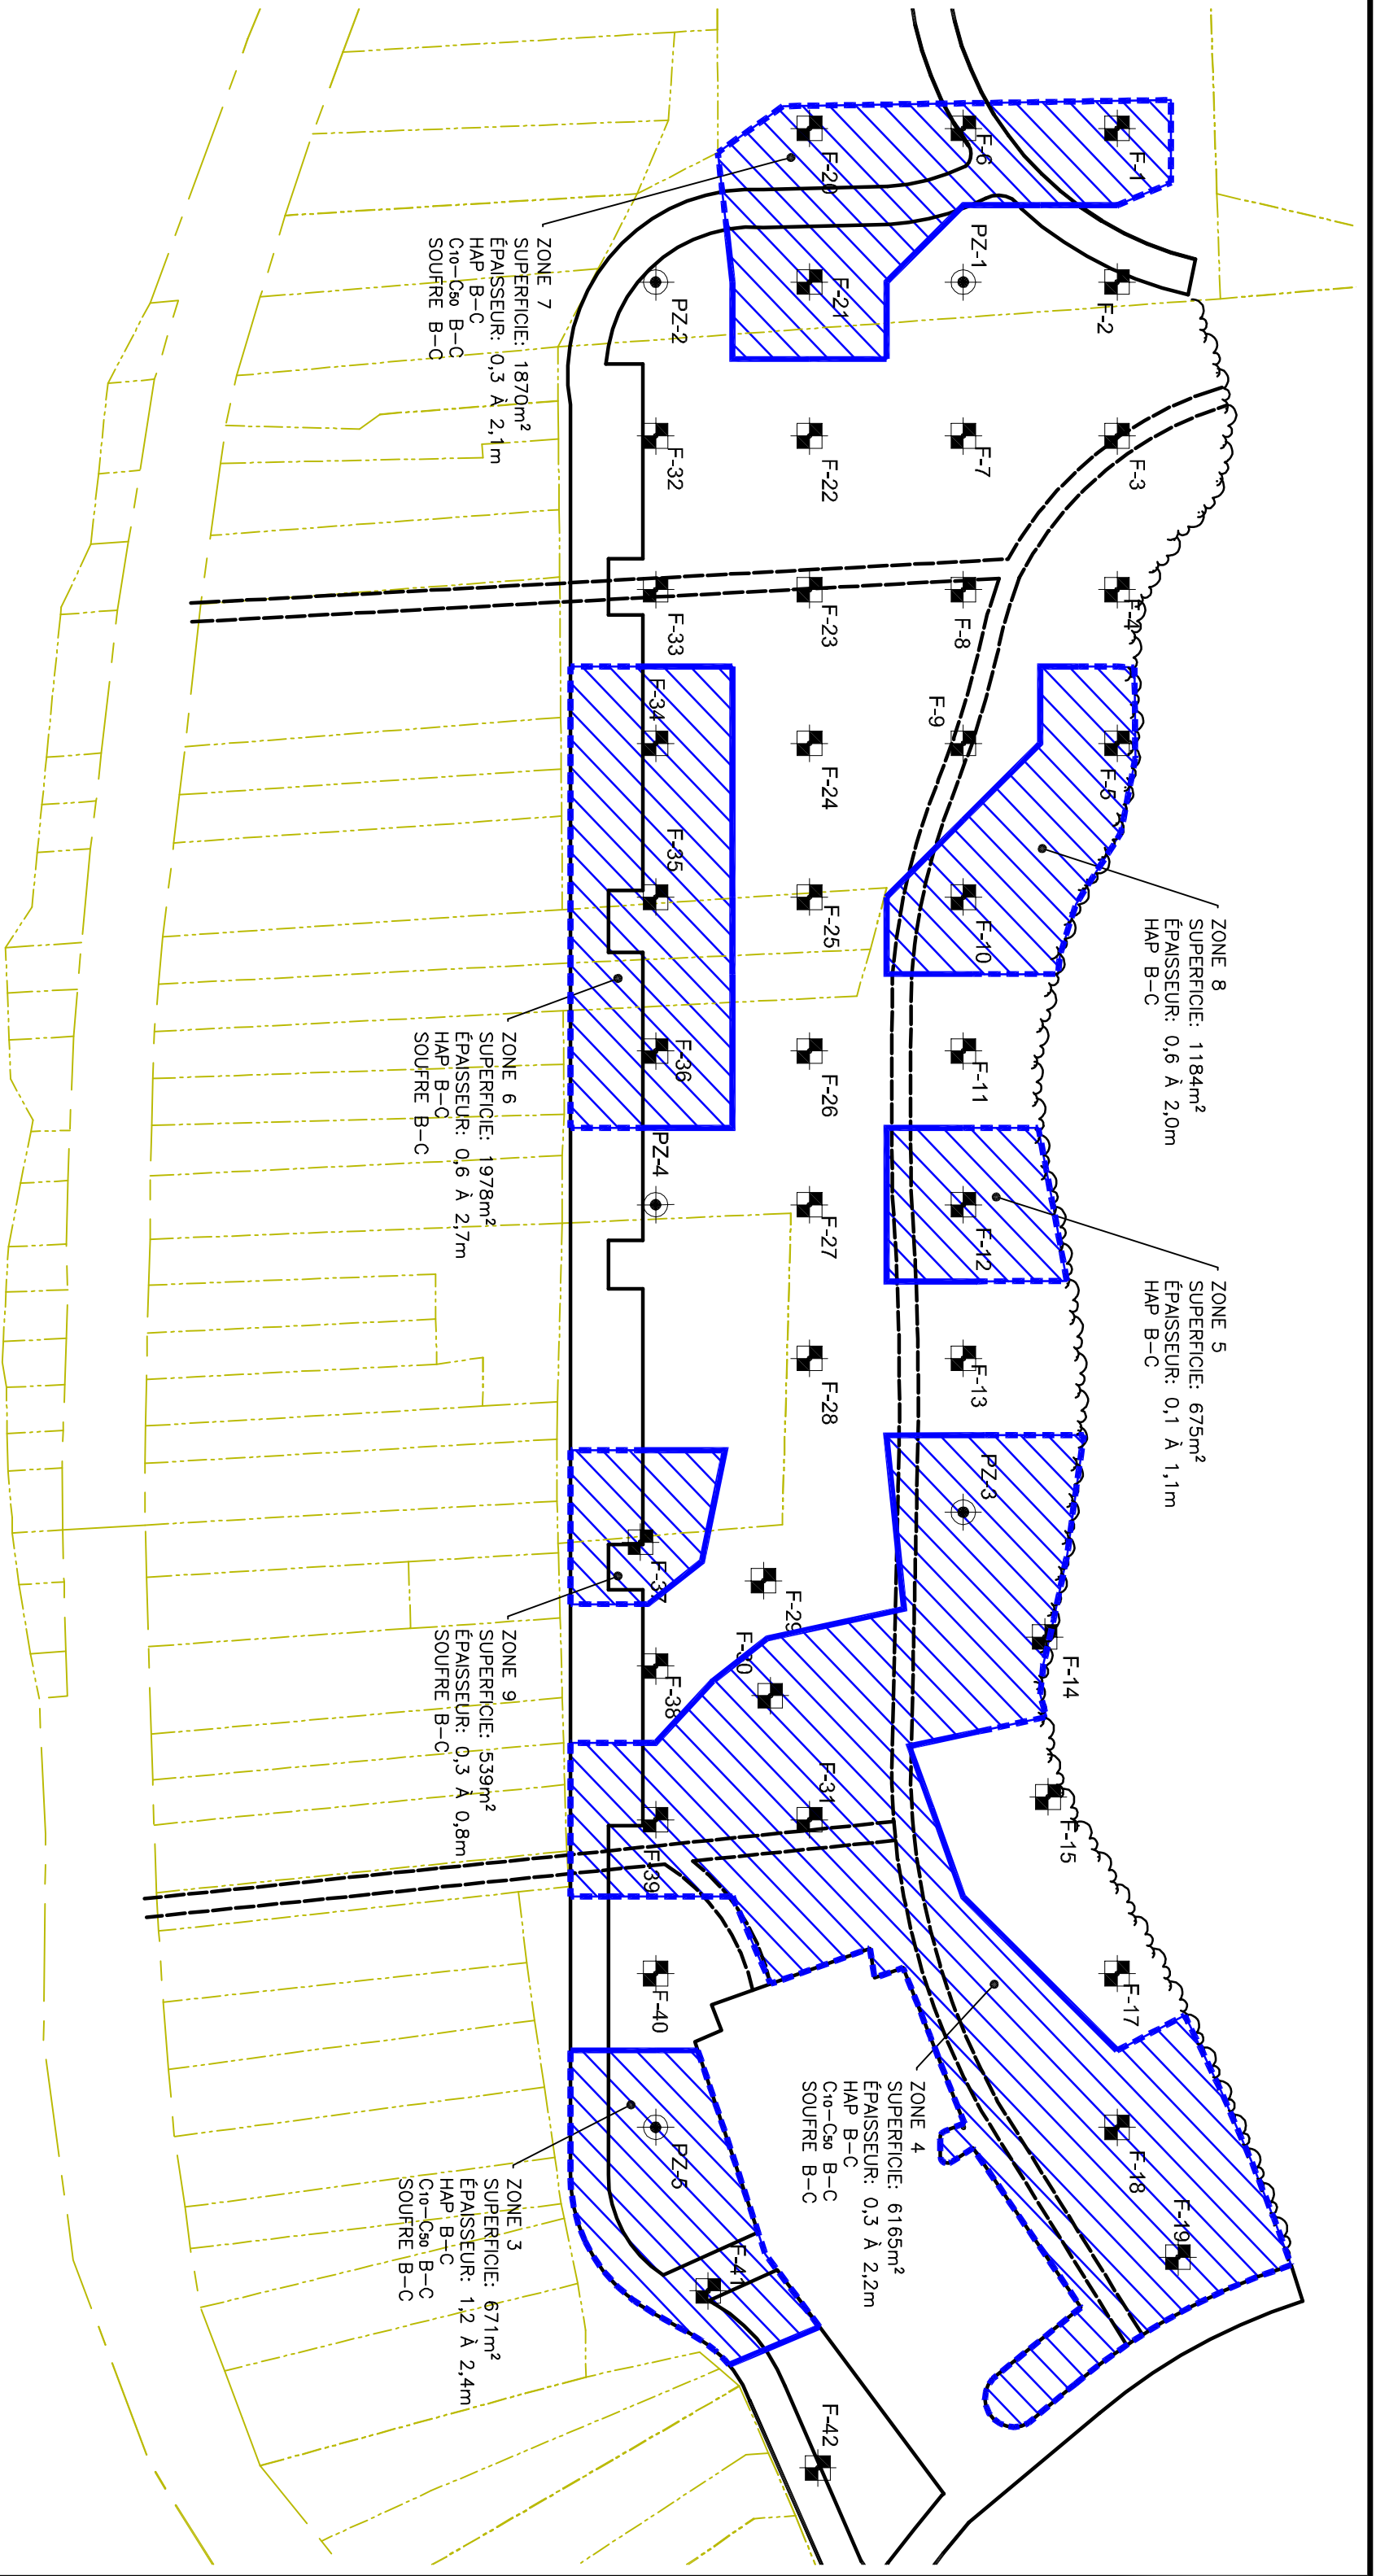

PLAGES DE CONTAMINATION DES SOLS SELON LES CRITÈRES GÉNÉRIQUES DE LA POLITIQUE DE PROTECTION DES SOLS ET DE RÉHABILITATION DES TERRAINS CONTAMINÉS DU MDDEP, 1998(MISE À JOUR EN NOV.2001)(POLITIQUE)

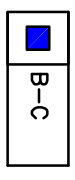

Projet/Titre: **ÉTUDE D'IMPACTS – RUE JACQUES-CARTIER**  
PLAN DE LOCALISATION DES SOLS CONTAMINÉS  
NIVEAU B-C

Dessiné par: C. MINEAULT  
Contrat no.: G001740


Congu par: J-F. MOUTON  
Date: 7 JANV. 2009

Approuvé par: J-F. MOUTON  
Echelle: 1:1000


Dessin no.: **ESS-17**

**CMA**  

199/0001

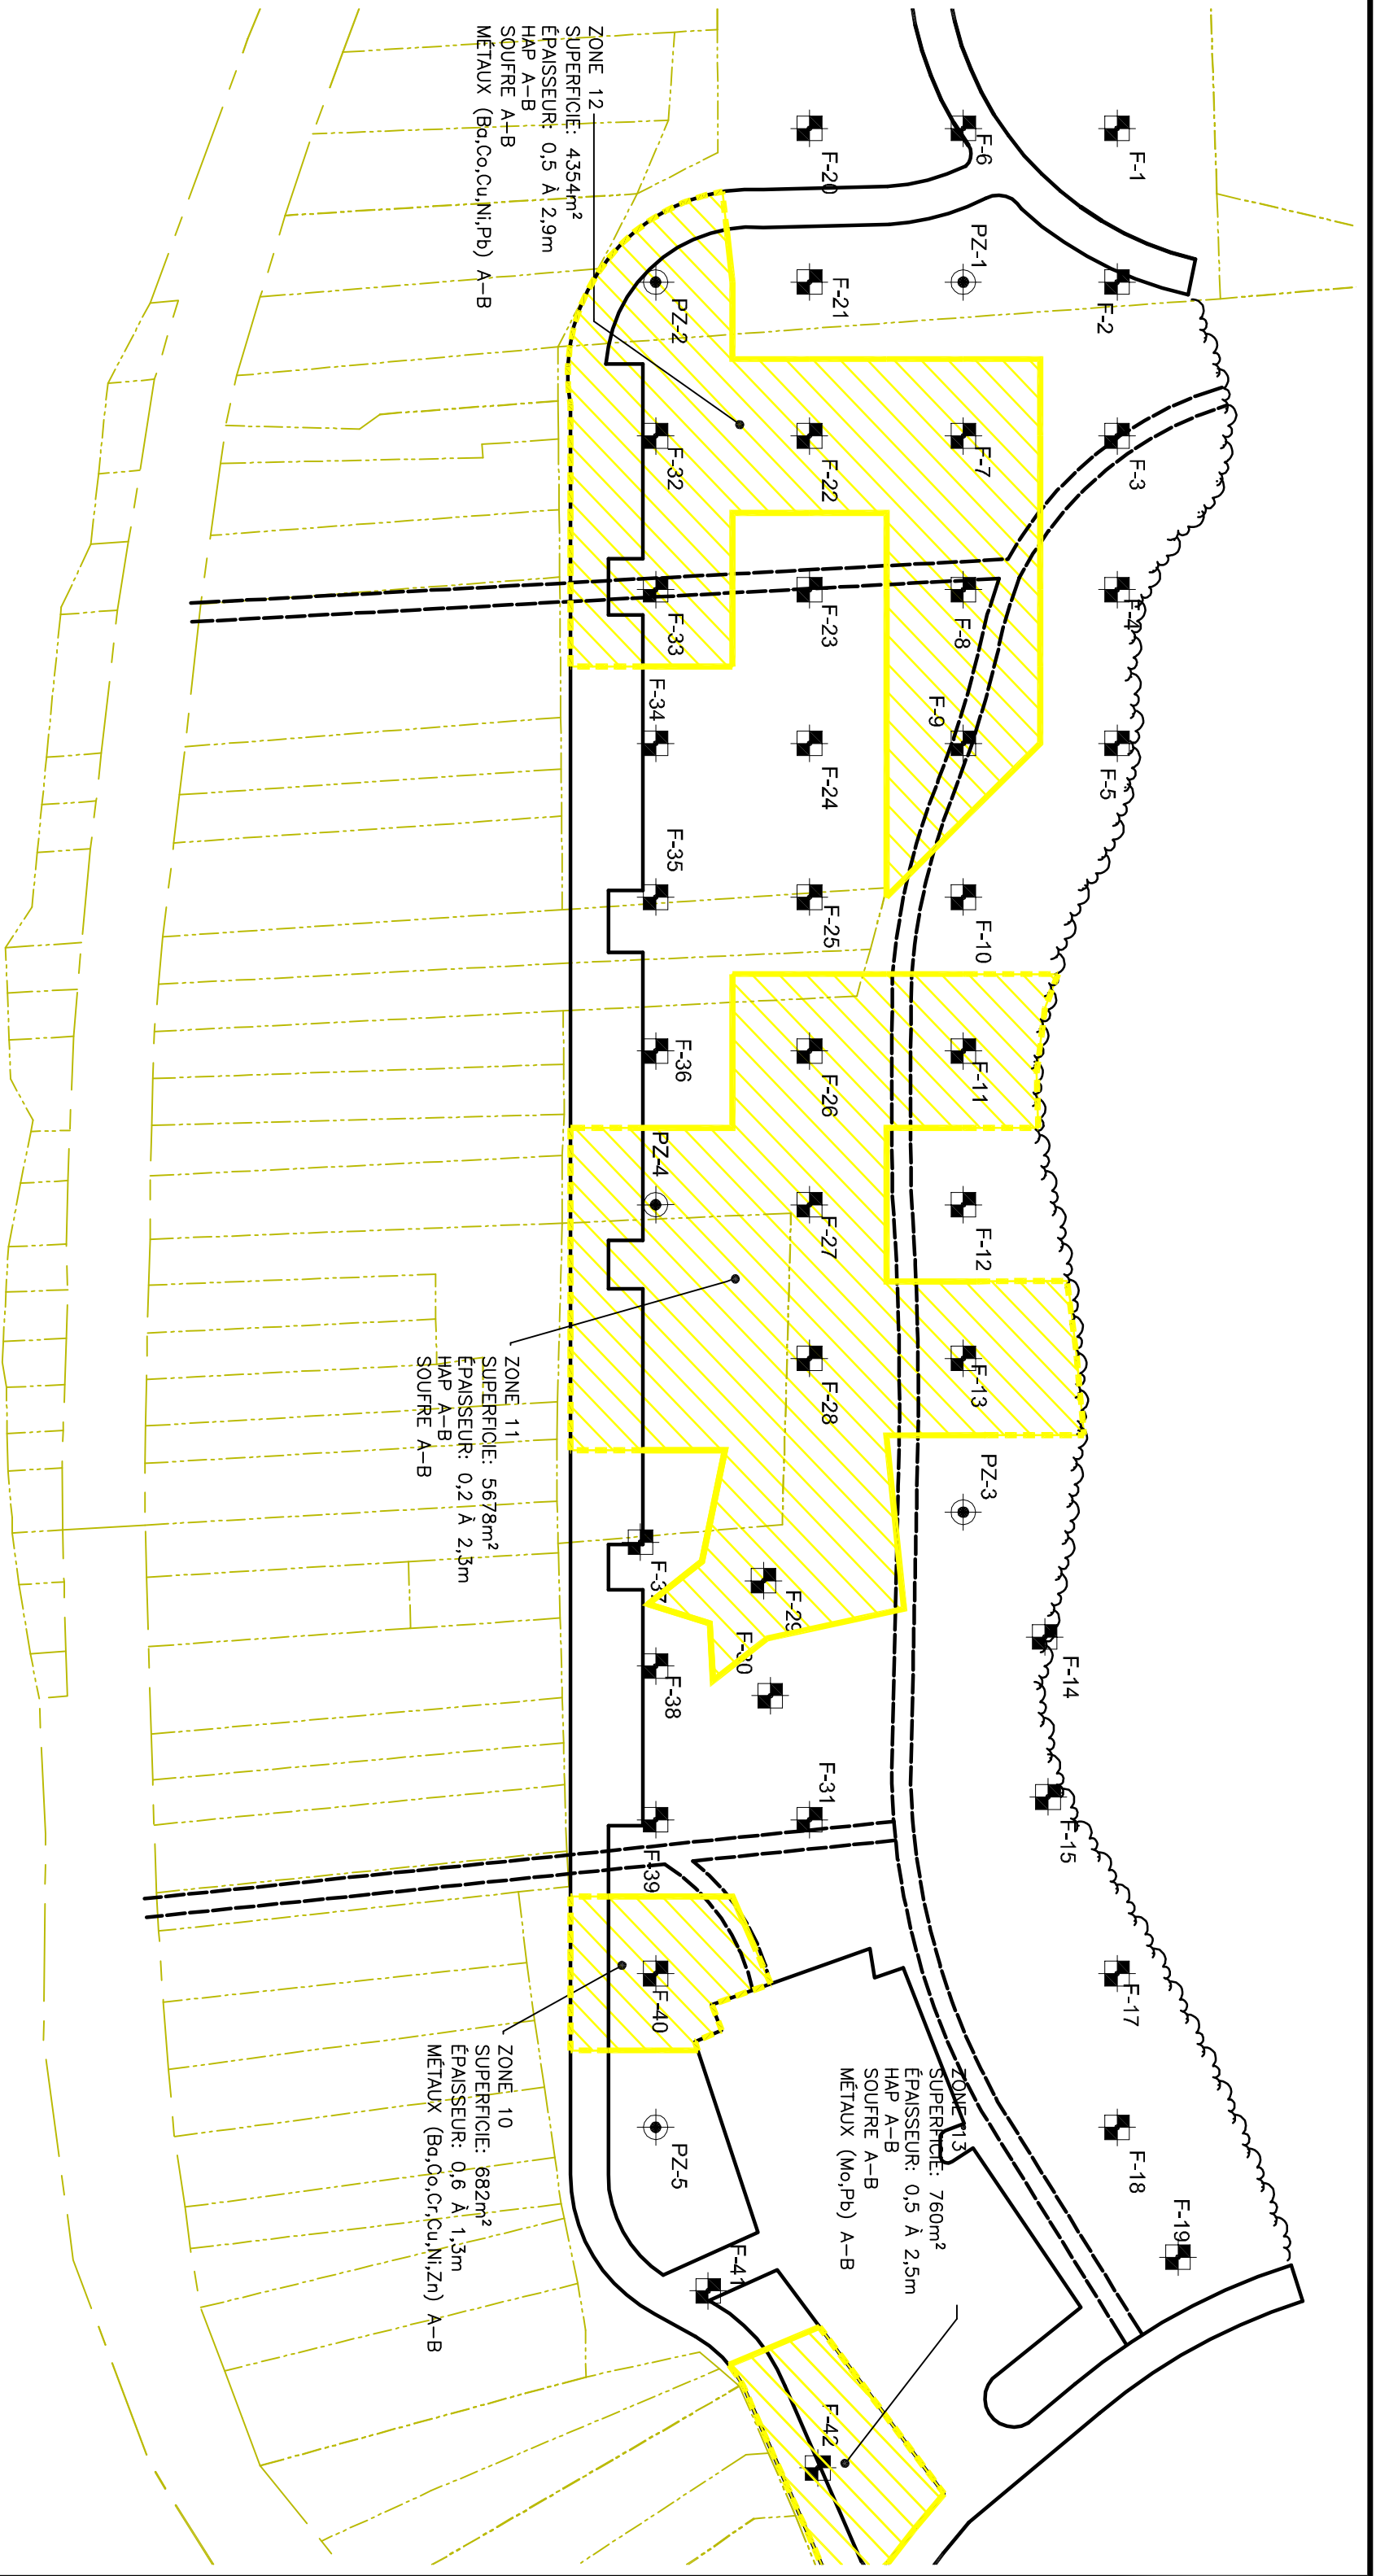

PLAGES DE CONTAMINATION DES SOLS SELON LES CRITÈRES GÉNÉRIQUES DE LA POLITIQUE DE PROTECTION DES SOLS ET DE RÉHABILITATION DES TERRAINS CONTAMINÉS DU MDDEP, 1998(MISE À JOUR EN NOV.2001)(POLITIQUE)

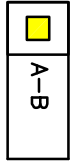

Projet/Titre: **ÉTUDE D'IMPACTS – RUE JACQUES-CARTIER**  
 PLAN DE LOCALISATION DES SOLS CONTAMINÉS  
 NIVEAU A-B

**CMA**  

Dessiné par: C. MINEAULT	Contrat no.:	G001740	Dessin no.:
Conçu par: J-F. MOUTON	Date:	7 JANV. 2009	<b>ESS-18</b>
Approuvé par: J-F. MOUTON	Echelle:	1:1000	