



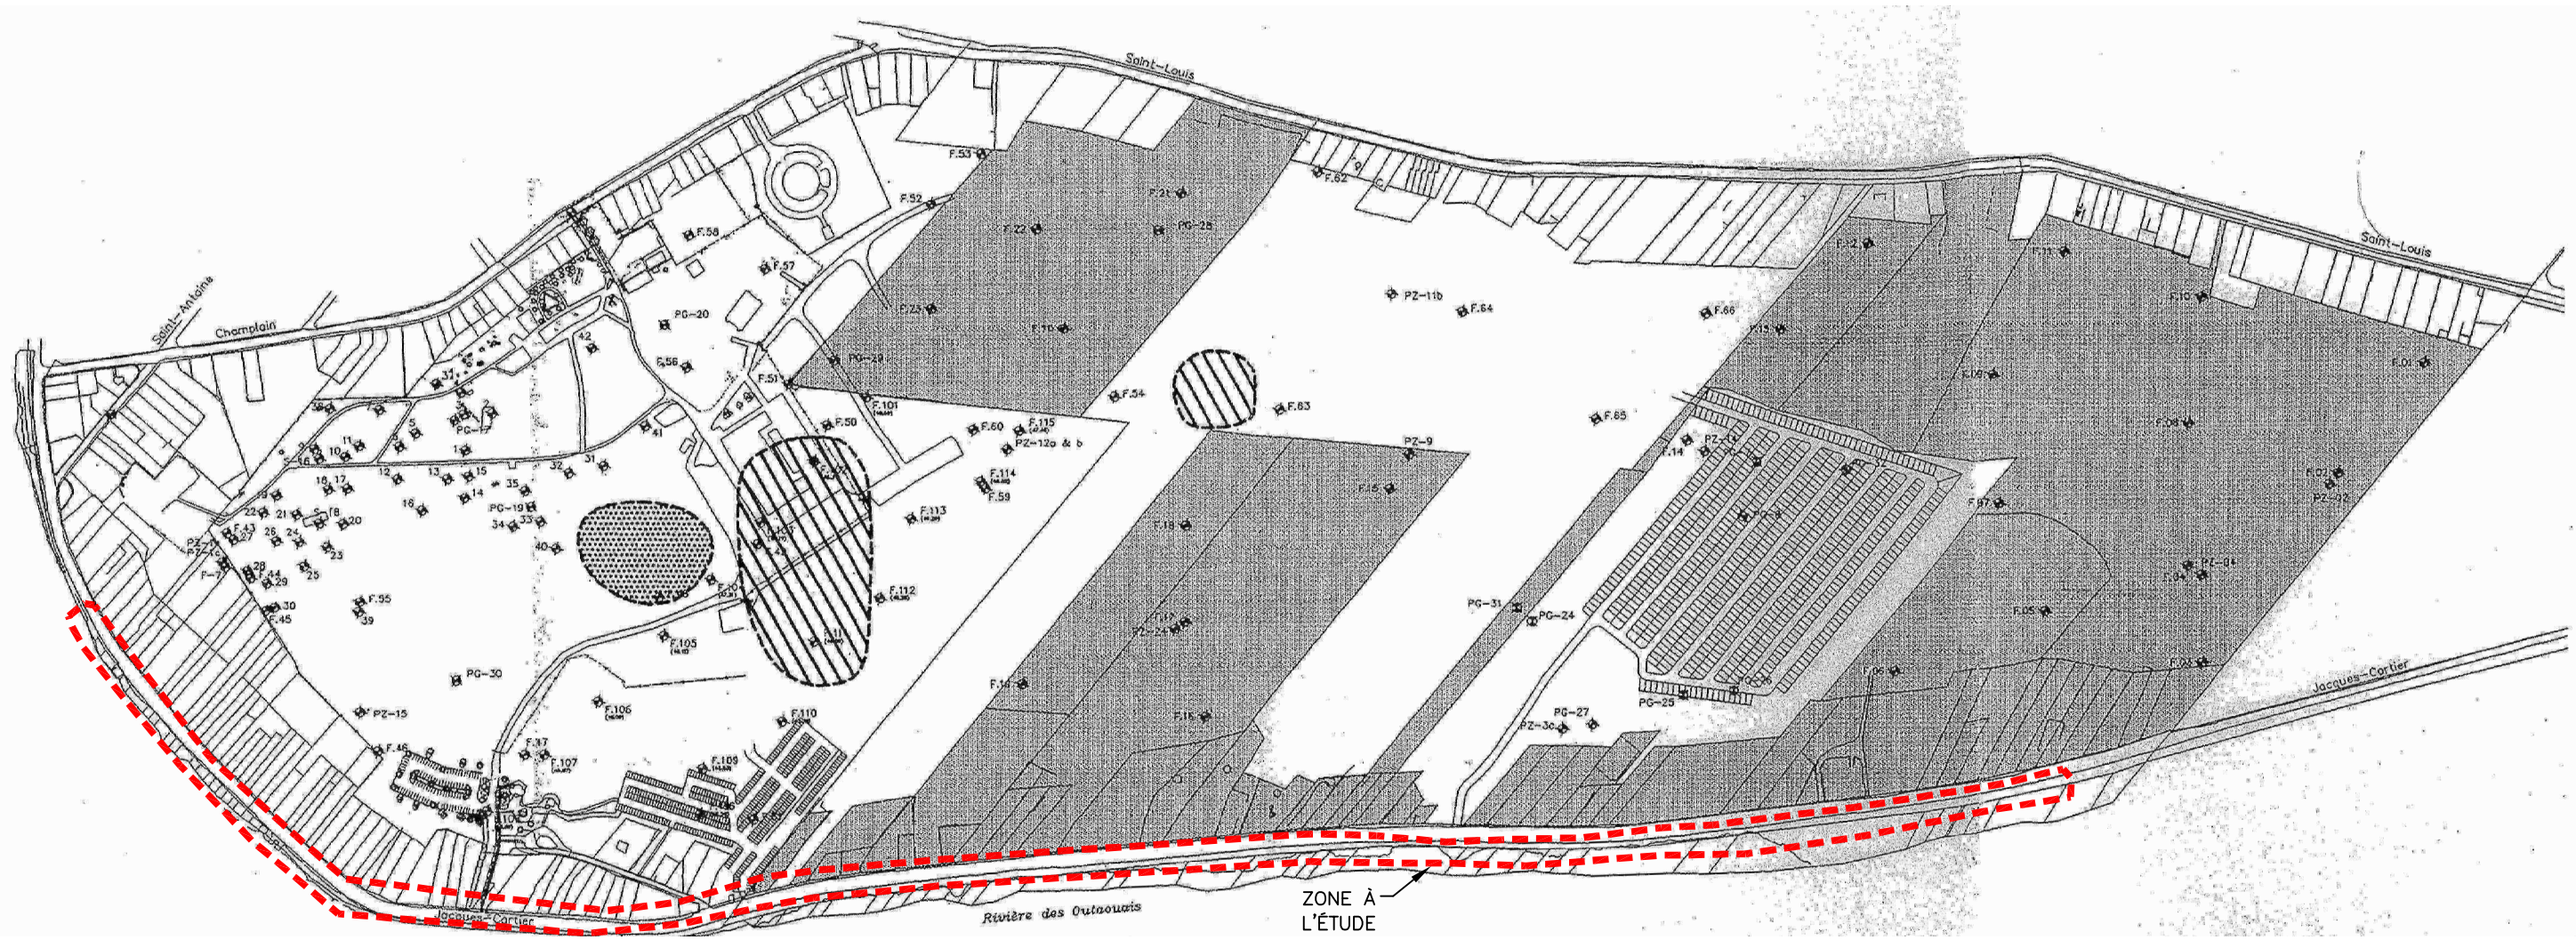


ANNEXE F
COMPILATION – CONCENTRATION DE MÉTAUX DES SOLS (PARC LA BAIE)

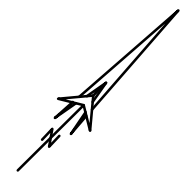

LÉGENDE

-  GRANDES PROPRIÉTÉS N'APPARTENANT PAS À LA VILLE DE GATINEAU
-  CONCENTRATION DE MÉTAUX PLAGE B-C
-  CONCENTRATION DE MÉTAUX >C

Projet/Titre:

ÉTUDE D'IMPACTS – RUE JACQUES-CARTIER
ÉTUDE DE CARACTÉRISATION PRÉLIMINAIRE PHASE 2
BERGES DE LA RUE JACQUES-CARTIER
 COMPILATION: CONCENTRATION DE MÉTAUX (SOLS)



420, boul. Maloney Est bureau 201
 Collérou (Québec) J8P 1E7
 Téléphone : (819) 863-9294
 Télécopieur : (819) 863-0084
 www.cima.ca



Dessiné par: J. LUSSIER	Contrat no.: G001740	Dessin no.: EES-06
Conçu par: J.-F. MOUTON	Date: FÉVRIER 2011	
Approuvé par: J.-F. MOUTON	Échelle: 1:6000	