


ANNEXE H
ÉCOULEMENT DES EAUX SOUTERRAINES




Gouvernement du Québec
Ministère de l'Environnement

ZONE À
L'ÉTUDE

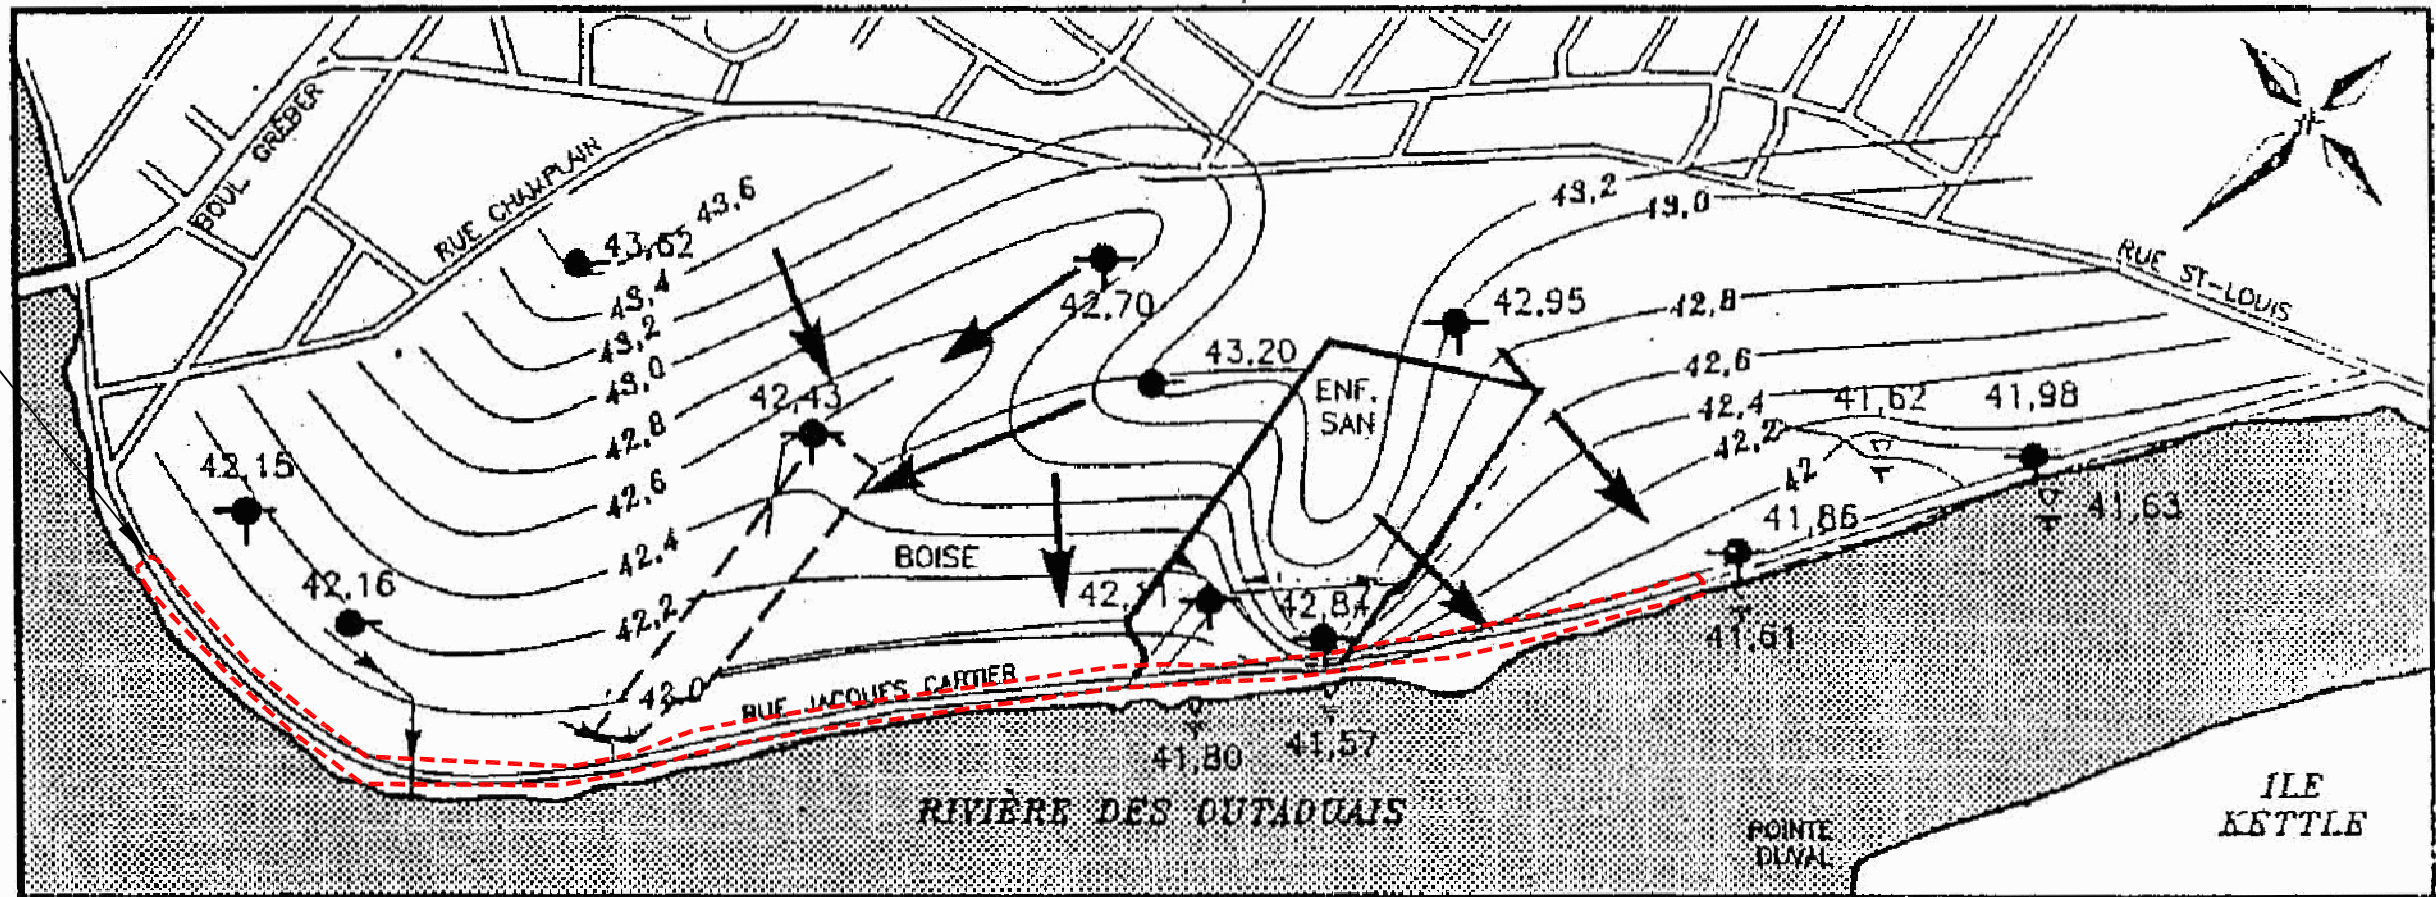

Source: FORATEK INTERNATIONAL Inc., Rapport no. 891, Mai 1988

ÉCHELLE

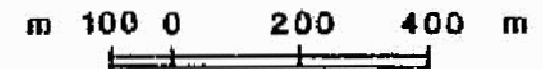

LÉGENDE

- NID DE PIÉZOMÈTRES
- LIGNE ÉQUIPOTENTIELLE
- DIRECTION D'ÉCOULEMENT DE L'EAU SOUTERRAINE
- ÉLÉVATION DU NIVEAU D'EAU DANS LES PIÉZOMÈTRES
- ÉLÉVATION DU NIVEAU D'EAU DE SURFACE
- DRAIN ET DIRECTION D'ÉCOULEMENT DE L'EAU
- LIMITE DU CIMETIÈRE D'AUTO
- LIMITE DU BOISÉ ET DE L'ENFOUSSEMENT SANITAIRE

Source: Caractérisation du secteur La Baie Gâtineau
rapport synthèse, ministère de l'Environnement du
Québec, septembre 1988.

Projet/Titre:

ÉTUDE D'IMPACTS – RUE JACQUES-CARTIER
ÉTUDE DE CARACTÉRISATION PRÉLIMINAIRE PHASE 2
BERGES DE LA RUE JACQUES-CARTIER
ÉCOULEMENT DES EAUX SOUTERRAINES (PARC LA BAIE)

CIMA

420, boul. Maloney Est bureau 201
Collérou (Québec) J8P 1E7
Téléphone : (819) 863-9294
Télécopieur : (819) 863-0084
www.cima.ca

ISO
9001

Dessiné par:	J. LUSSIER	Contrat no.:	G001740	Dessin no.:	
Conçu par:	J.-F. MOUTON	Date:	FÉVRIER 2011	EES-08	
Approuvé par:	J.-F. MOUTON	Échelle:	INDIQUÉE		