


**ANNEXE N**  
**CARTE HYDROGÉOLOGIQUE**

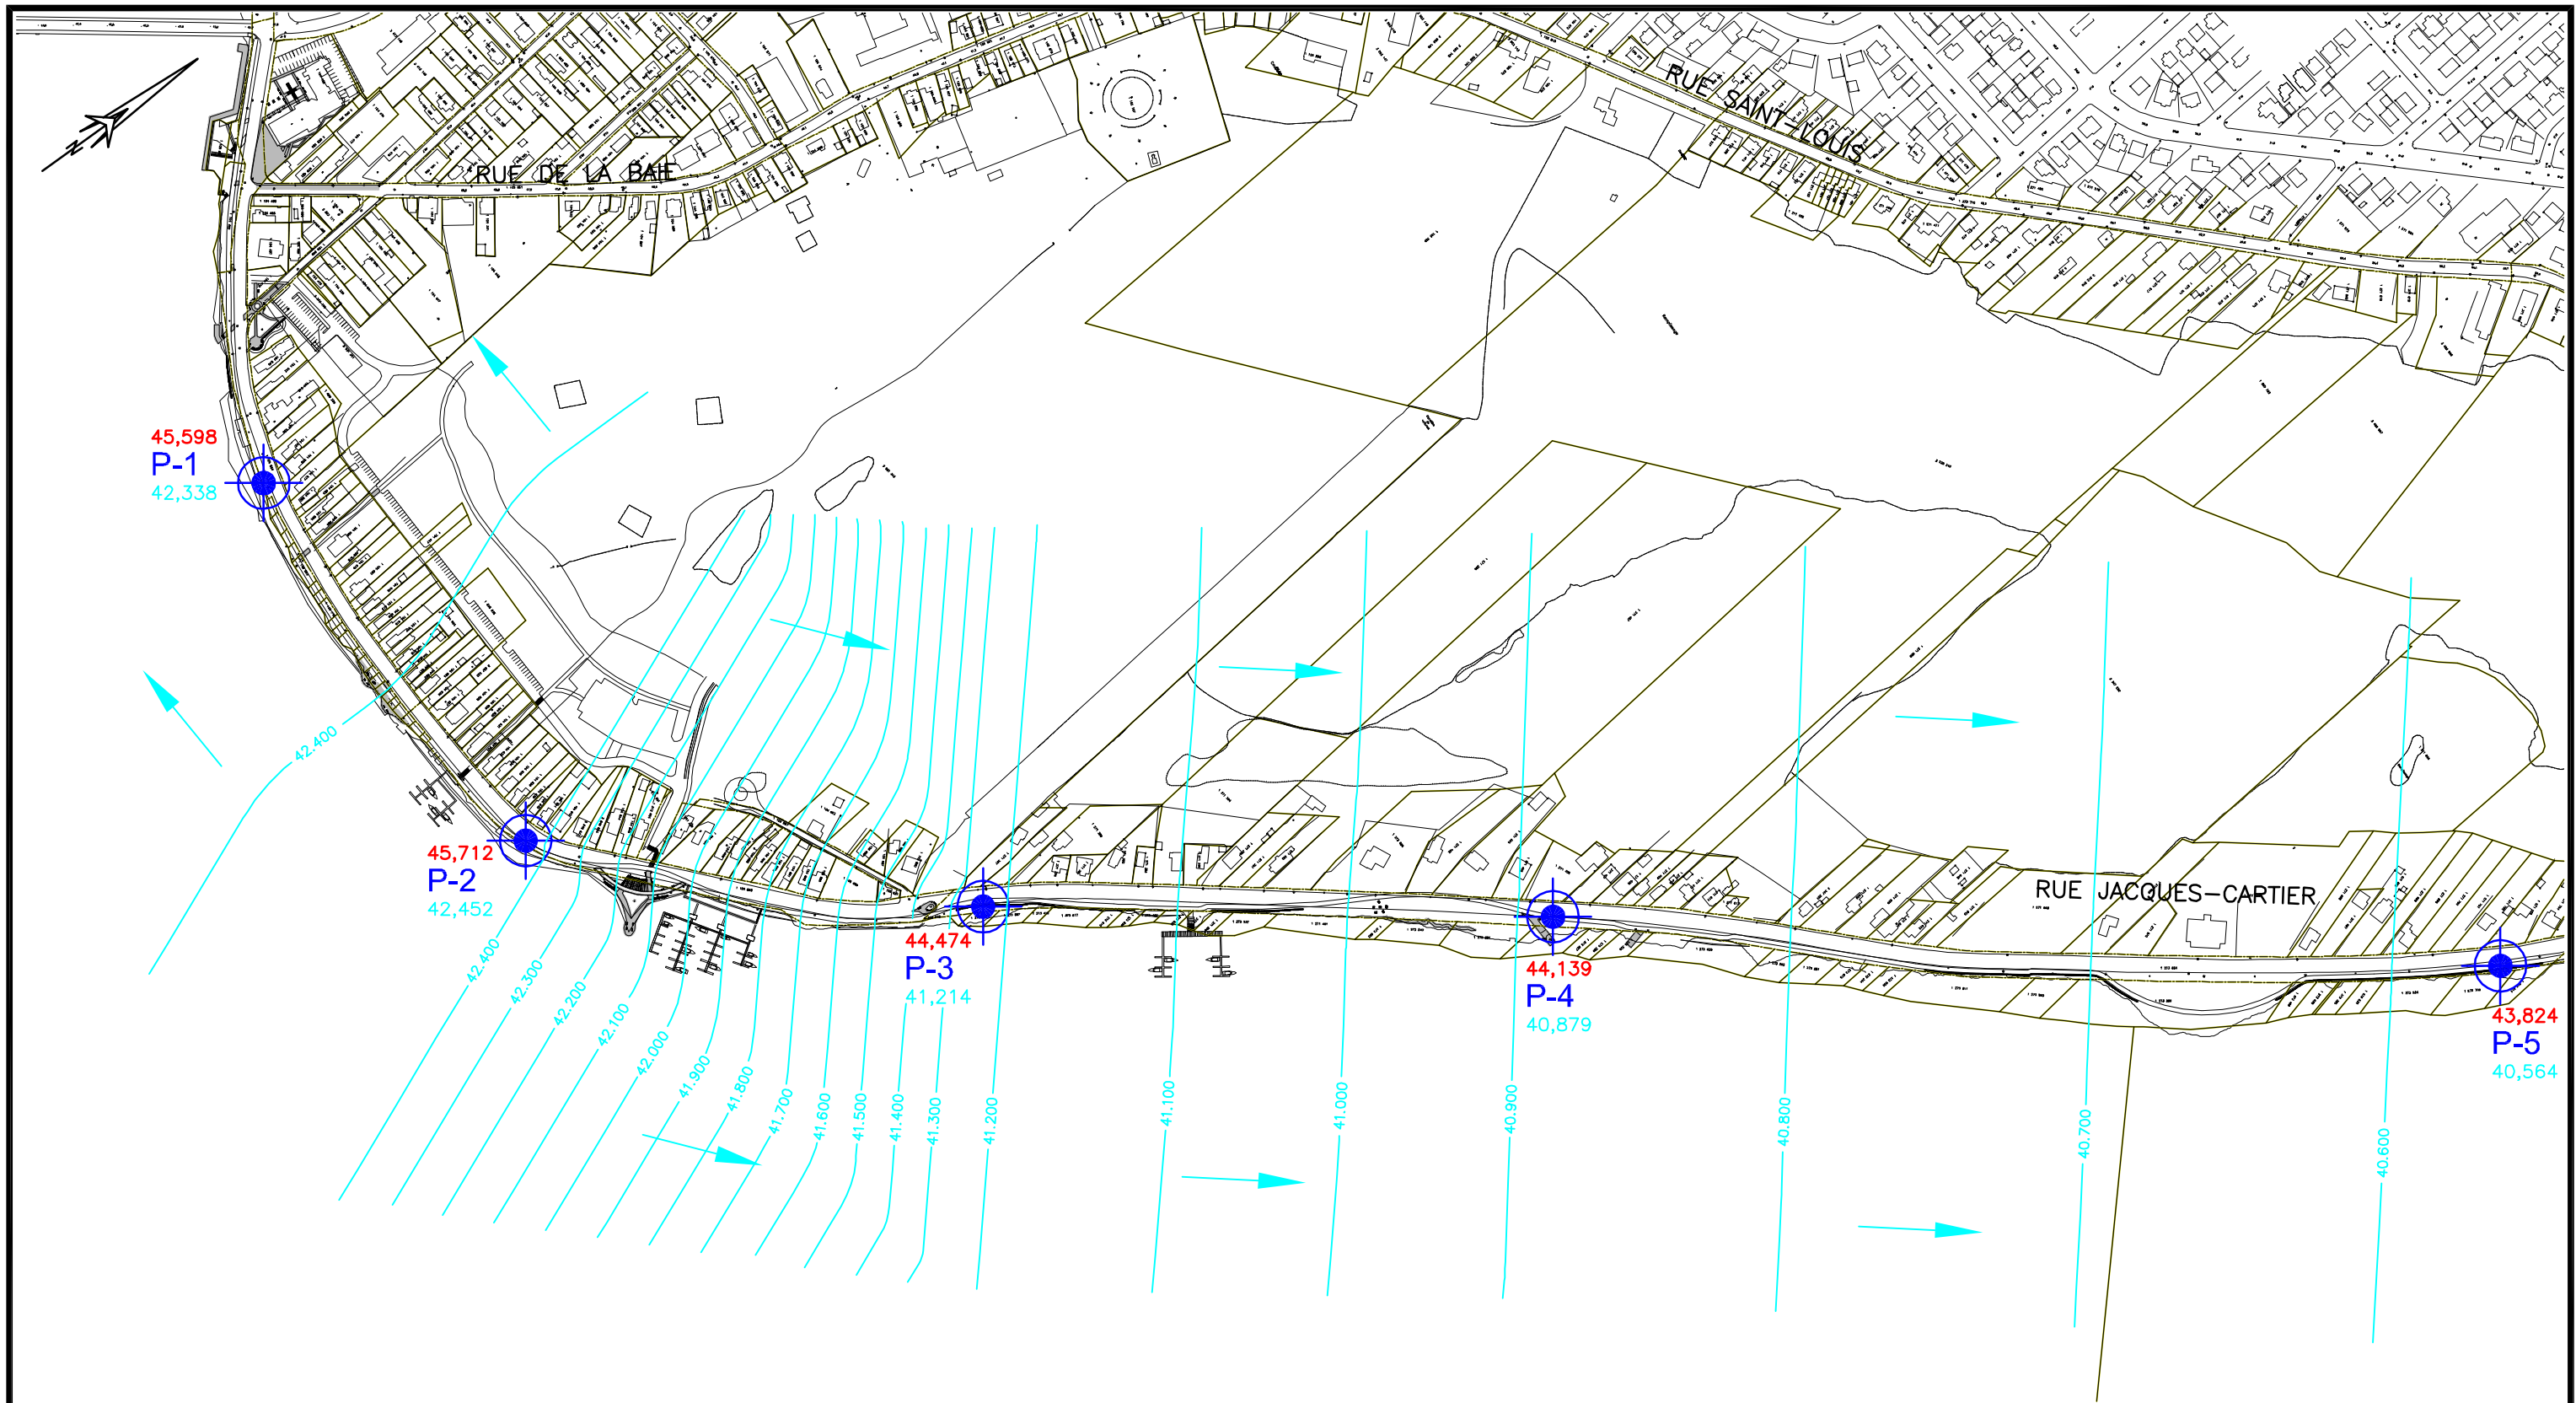

### LÉGENDE

- 46,000 ÉLEVATION DU PUIS D'OBSERVATION
- P-1 PUIS D'OBSERVATION
- 43,824 ÉLEVATION DE L'EAU DANS LE PUIS
- 44,100— COURBE ISOPIÈZE (M)
- - - - - EXTRAPOLATION DES COURBES ISOPIÈZES
- ▶ SENS D'ÉCOULEMENT DE L'EAU SOUTERRAINE DANS LE SOL

### ÉTUDE D'IMPACTS – RUE JACQUES-CARTIER ÉTUDE DE CARACTÉRISATION PHASE 2 BERGES DE LA RUE JACQUES-CARTIER CARTE PIEZOMÉTRIQUE (21/02/2011)

**CIMA**

420, boul. Maloney Est bureau 201  
Collinville (Québec) J8P 1E7  
Téléphone : (819) 863-9294  
Télécopieur : (819) 863-0084  
www.cima.ca

ISO 9001

Dessiné par:	J. LUSSIER	Contrat no.:	G001740	Dessin no.:	EES-13
Conçu par:	J.-F. MOUTON	Date:	FÉVRIER 2011		
Approuvé par:	J.-F. MOUTON	Echelle:	1:5000		