


ANNEXE A
EES-12 : CARTES DES RÉSULTATS ANALYTIQUES DES EAUX
SOUTERRAINES

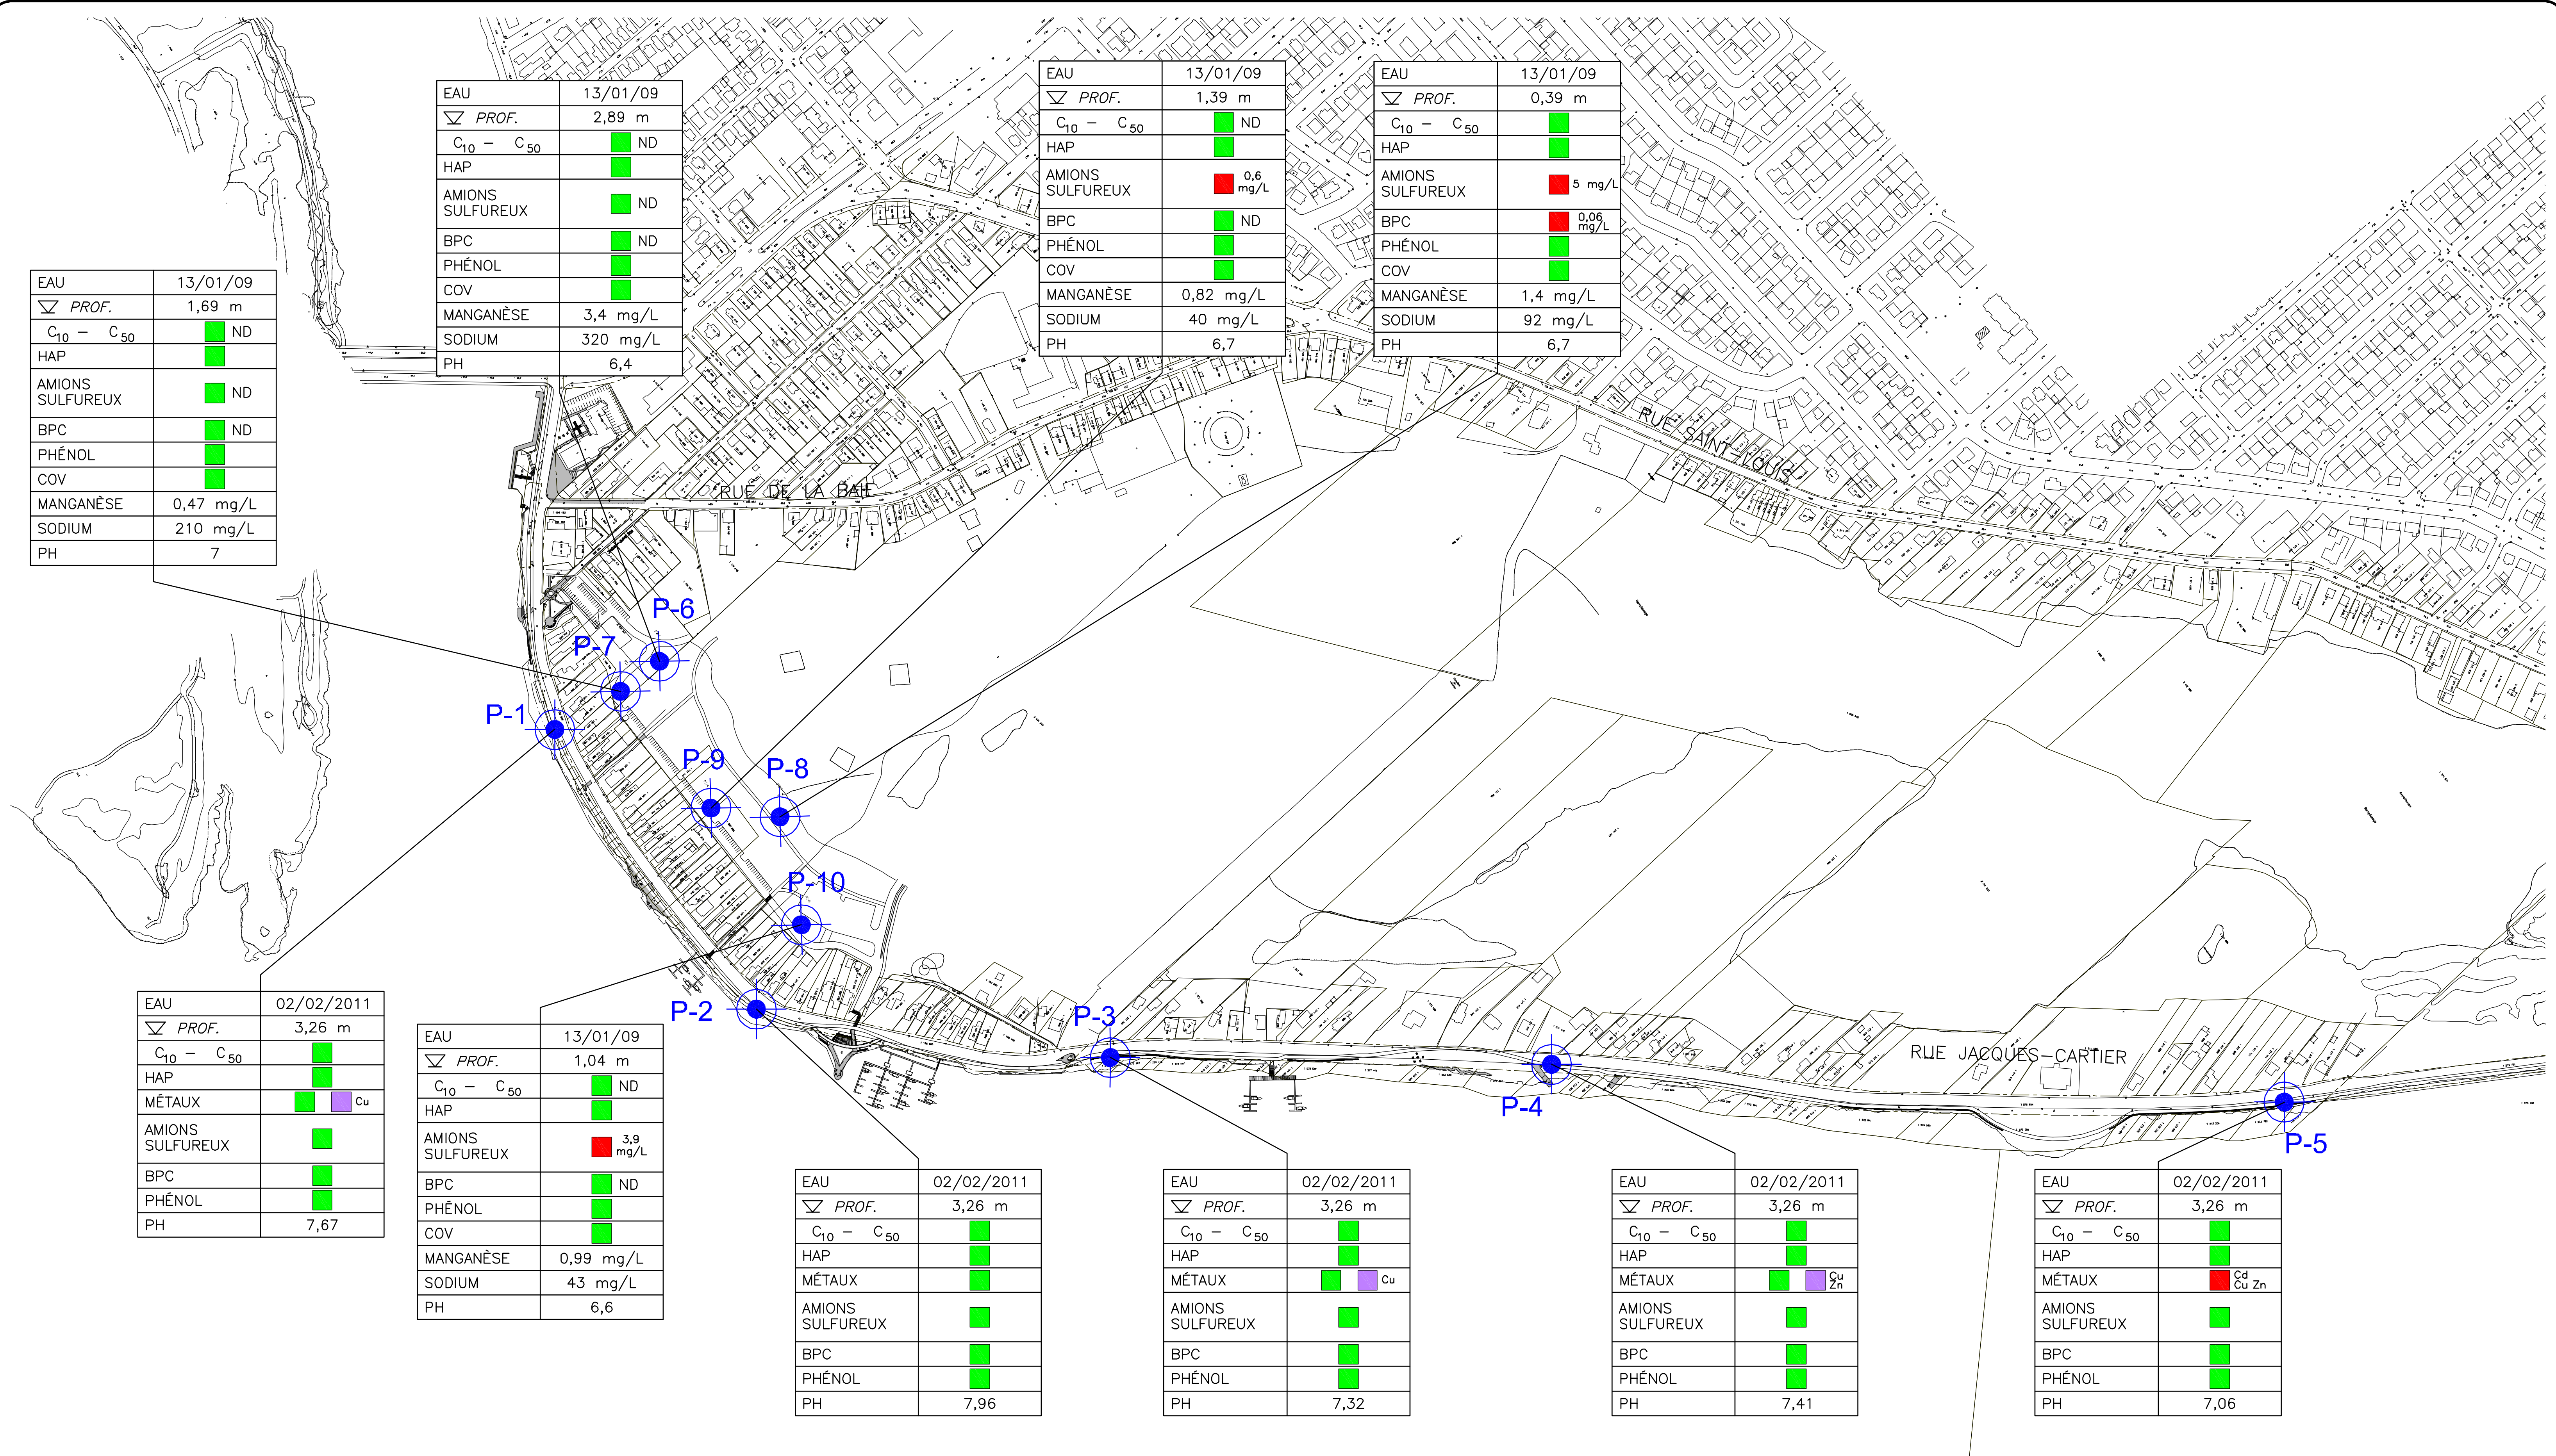

EAU	13/01/09
∇ PROF.	1,69 m
C ₁₀ - C ₅₀	ND
HAP	ND
AMIONS SULFUREUX	ND
BPC	ND
PHÉNOL	ND
COV	ND
MANGANÈSE	0,47 mg/L
SODIUM	210 mg/L
PH	7

EAU	13/01/09
∇ PROF.	2,89 m
C ₁₀ - C ₅₀	ND
HAP	ND
AMIONS SULFUREUX	ND
BPC	ND
PHÉNOL	ND
COV	ND
MANGANÈSE	3,4 mg/L
SODIUM	320 mg/L
PH	6,4

EAU	13/01/09
∇ PROF.	1,39 m
C ₁₀ - C ₅₀	ND
HAP	ND
AMIONS SULFUREUX	0,6 mg/L
BPC	ND
PHÉNOL	ND
COV	ND
MANGANÈSE	0,82 mg/L
SODIUM	40 mg/L
PH	6,7

EAU	13/01/09
∇ PROF.	0,39 m
C ₁₀ - C ₅₀	ND
HAP	ND
AMIONS SULFUREUX	5 mg/L
BPC	0,06 mg/L
PHÉNOL	ND
COV	ND
MANGANÈSE	1,4 mg/L
SODIUM	92 mg/L
PH	6,7

EAU	02/02/2011
∇ PROF.	3,26 m
C ₁₀ - C ₅₀	ND
HAP	ND
MÉTAUX	Cu
AMIONS SULFUREUX	ND
BPC	ND
PHÉNOL	ND
PH	7,67

EAU	13/01/09
∇ PROF.	1,04 m
C ₁₀ - C ₅₀	ND
HAP	ND
AMIONS SULFUREUX	3,9 mg/L
BPC	ND
PHÉNOL	ND
COV	ND
MANGANÈSE	0,99 mg/L
SODIUM	43 mg/L
PH	6,6

EAU	02/02/2011
∇ PROF.	3,26 m
C ₁₀ - C ₅₀	ND
HAP	ND
MÉTAUX	ND
AMIONS SULFUREUX	ND
BPC	ND
PHÉNOL	ND
PH	7,96

EAU	02/02/2011
∇ PROF.	3,26 m
C ₁₀ - C ₅₀	ND
HAP	ND
MÉTAUX	Cu
AMIONS SULFUREUX	ND
BPC	ND
PHÉNOL	ND
PH	7,32

EAU	02/02/2011
∇ PROF.	3,26 m
C ₁₀ - C ₅₀	ND
HAP	ND
MÉTAUX	Cd, Zn
AMIONS SULFUREUX	ND
BPC	ND
PHÉNOL	ND
PH	7,41

EAU	02/02/2011
∇ PROF.	3,26 m
C ₁₀ - C ₅₀	ND
HAP	ND
MÉTAUX	Cd, Cu, Zn
AMIONS SULFUREUX	ND
BPC	ND
PHÉNOL	ND
PH	7,06

NOTES

Une copie conforme de tous les documents de travail comprenant, sans s'y limiter, l'original de ce document ou plan sont conservés par CIMA+.

Toute modification effectuée sur ces documents ou plans ou aux documents connexes est prohibée sans l'autorisation écrite de l'ingénieur. Les modifications autorisées devront être scellées et signées par un ingénieur et ce dernier aura l'entière responsabilité de ces modifications.

La firme CIMA+ se dégage de toute responsabilité quant aux conséquences de ces modifications et de toute modification apportée à son insu.

LÉGENDE

P-1 PUIT D'OBSERVATION

ÉTAT DE LA CONTAMINATION DE L'EAU SOUTERRAINE BASE SUR LE CRITÈRE D'USAGE "RESURGENCE DANS LES EAUX DE SURFACE OU INFILTRATION DANS LES ÉGOUTS"

■ CONFORME ■ NON CONFORME
■ > SEUIL D'ALERTE

01	28/09/2011	RÉPONSES AU MDPEP
REV. No.	DATE	NATURE
	CORRECTION APRÈS TRAVAUX LE	PAR

CIMA G001740-000

420, boul. Maloney Est, Bureau 201
Gatineau (Québec) J8P 1E7
Téléphone : (819) 863-9284
Télécopieur : (819) 863-0084
www.cima.ca


ISO 9001

Ville de Gatineau

NOM DU PROJET:
**ÉTUDE D'IMPACTS - RUE JACQUES-CARTIER
ÉTUDE DE CARACTÉRISATION PRÉLIMINAIRE PHASE 2
BERGES DE LA RUE JACQUES-CARTIER**

NOM DU FEUILLET:
**RÉSULTATS ANALYTIQUES
DES EAUX SOUTERRAINES**

ÉTUDE DE CARACTÉRISATION DES SOLS

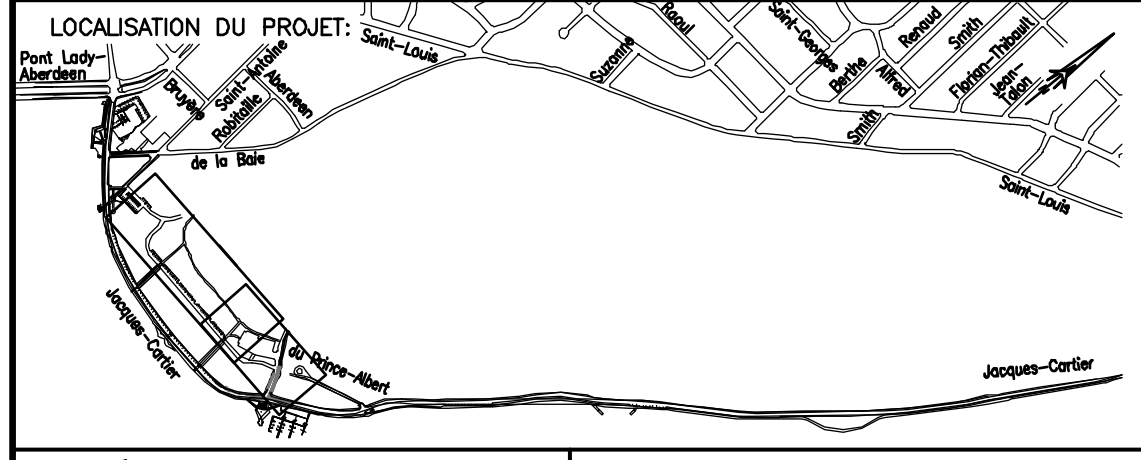

RELEVÉ PAR: -	CONCEPTEUR: J.-F. MOUTON
DESSINÉ PAR: C. J. PAQUETTE	VÉRIFIÉ PAR: J.-F. MOUTON
VÉRIFIÉ PAR: E. RENÉ DE COTRET	APPROUVÉ PAR: J.-F. MOUTON
DATE: 26 SEPTEMBRE 2011	ÉCHELLE: HOR. 1:3000
RÈGLEMENT No. -	PLAN No. EES-12
CONTRAT No. -	

F:\001000\1993\0001740_Jacques-Cartier - Etude d'impacts\400\10\LES-12_0001740.dwg
27 septembre 2011, Claude Fiquette