



Figure 6-1 Autoroute à quatre voies en milieux rural et urbain - Types I-5-001 et I-5-008

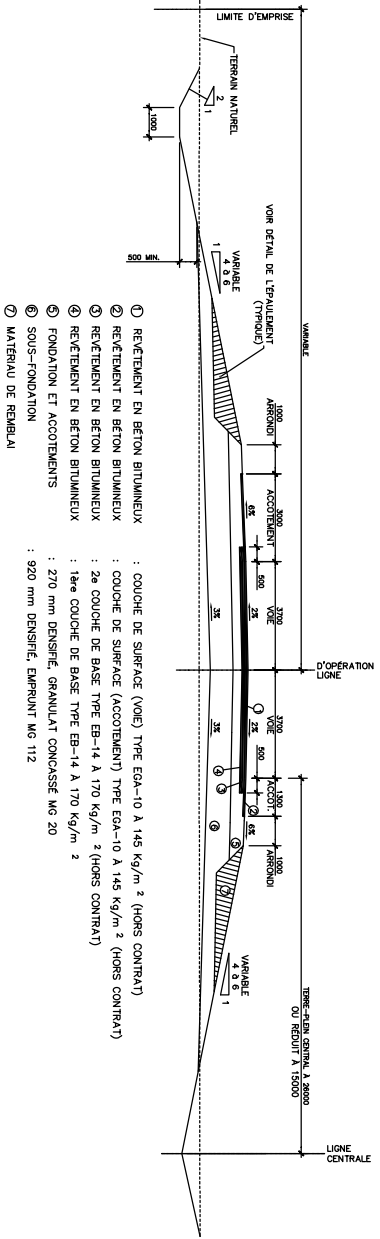

SECTION TYPE

AUTOROUTE
SANS G.T.O.G. ET AVEC TERRE-PLEIN CENTRAL

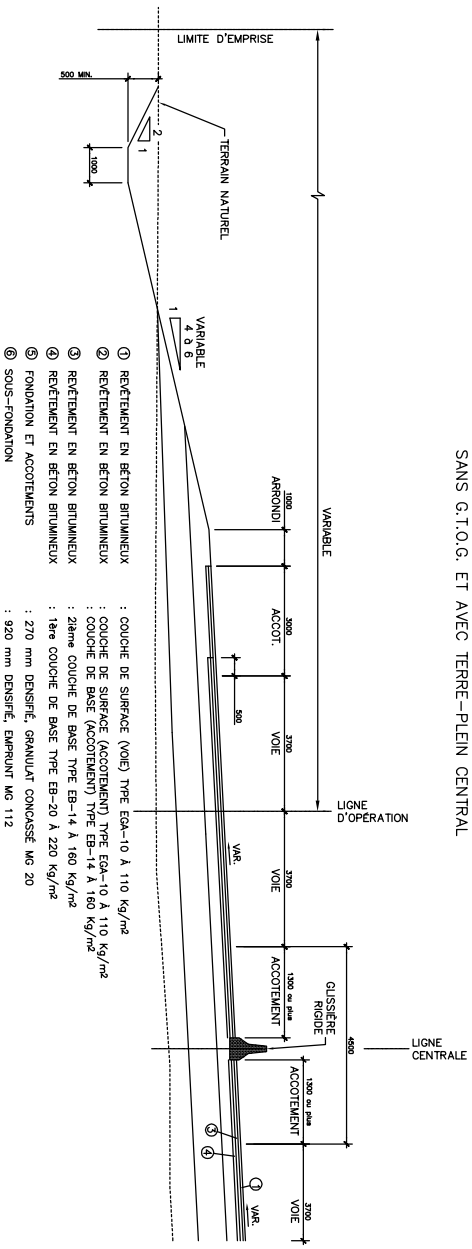

SECTION TYPE

Autoroute avec glissière rigide centrale
PLEIN DÉVERS

Figure 6-2 Route nationale à quatre voies contiguës - Types I-5-002 et I-5-011

