




***ANNEXE C : NIVEAUX CALCULÉS DE LA RIVIÈRE QUINCHIEN
POUR LE MODÈLE HEC-RAS***

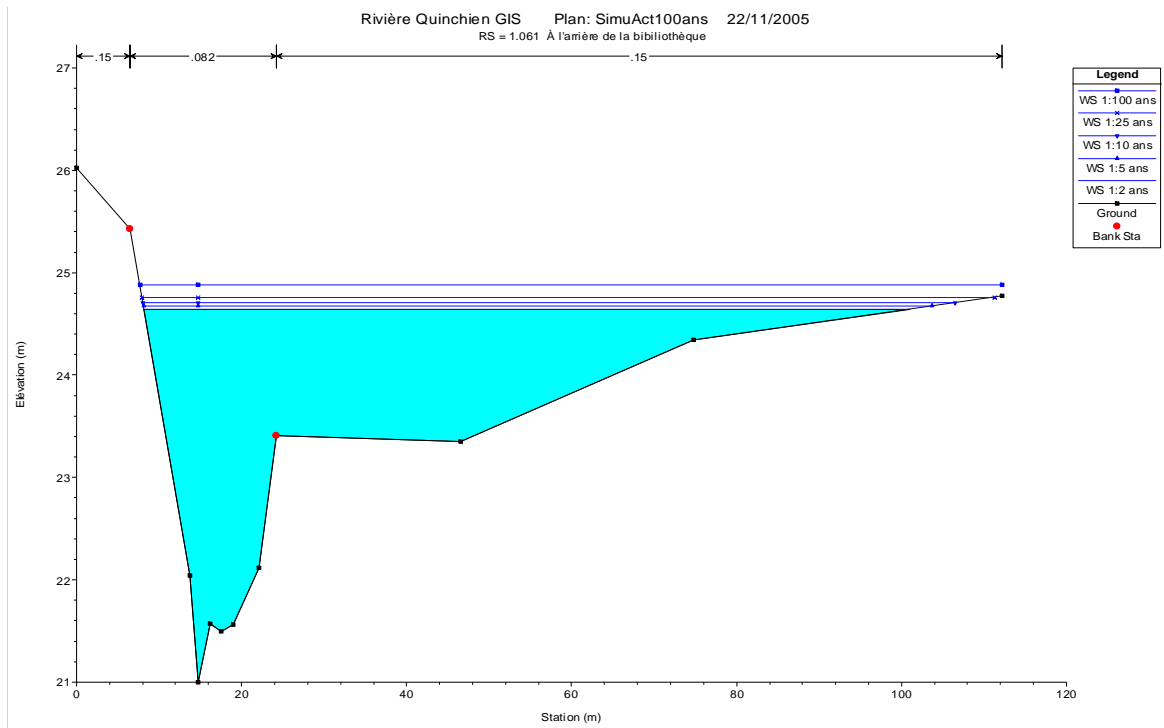


C-1a. Niveaux calculés avec le bassin actuel au ch 1+061

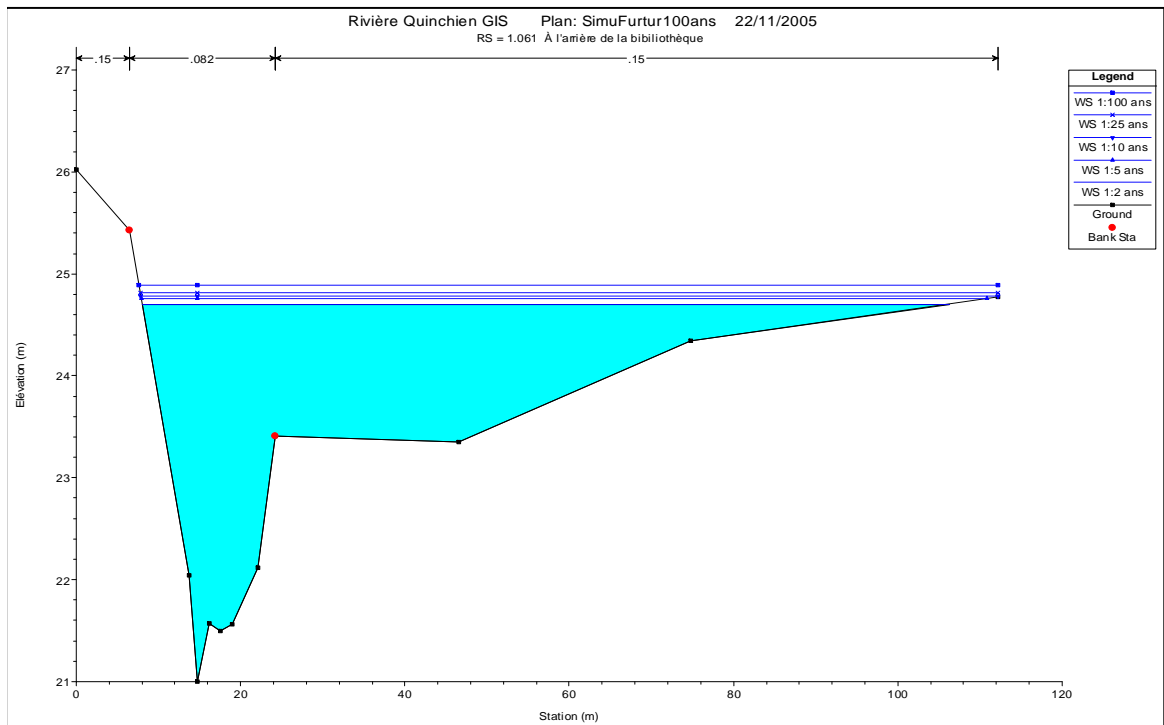


C-1b. Niveaux calculés avec le bassin futur au ch 1+061

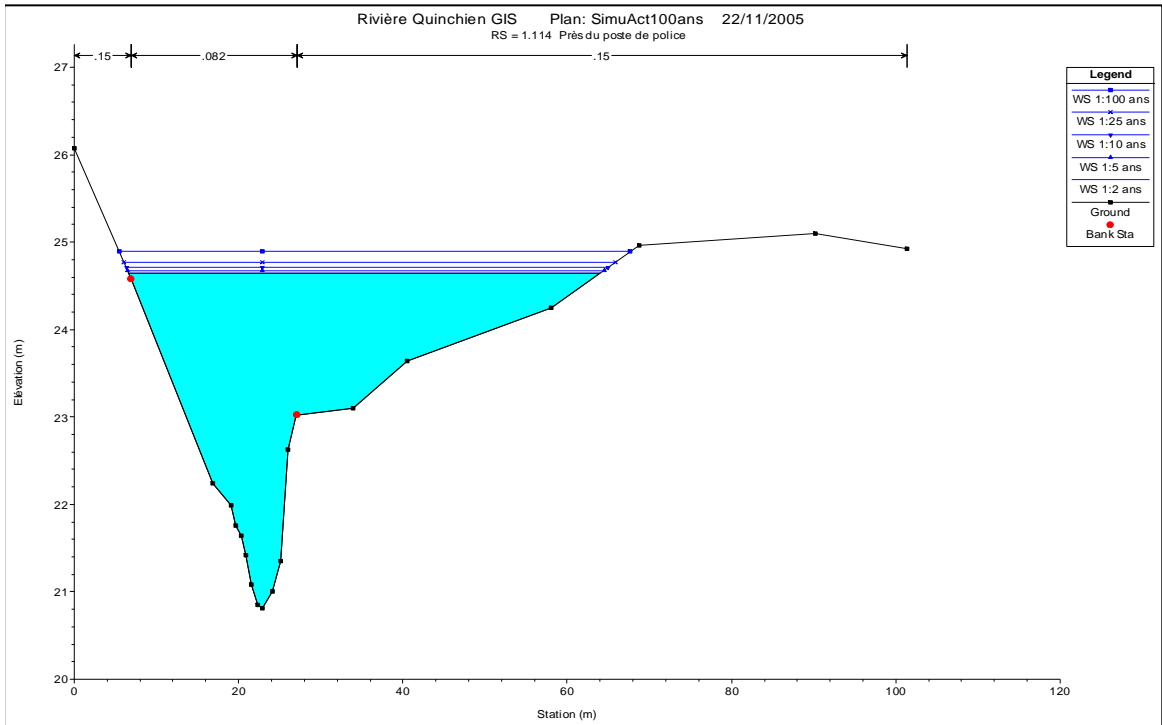


C-2a. Niveaux calculés avec le bassin actuel au ch 1+114

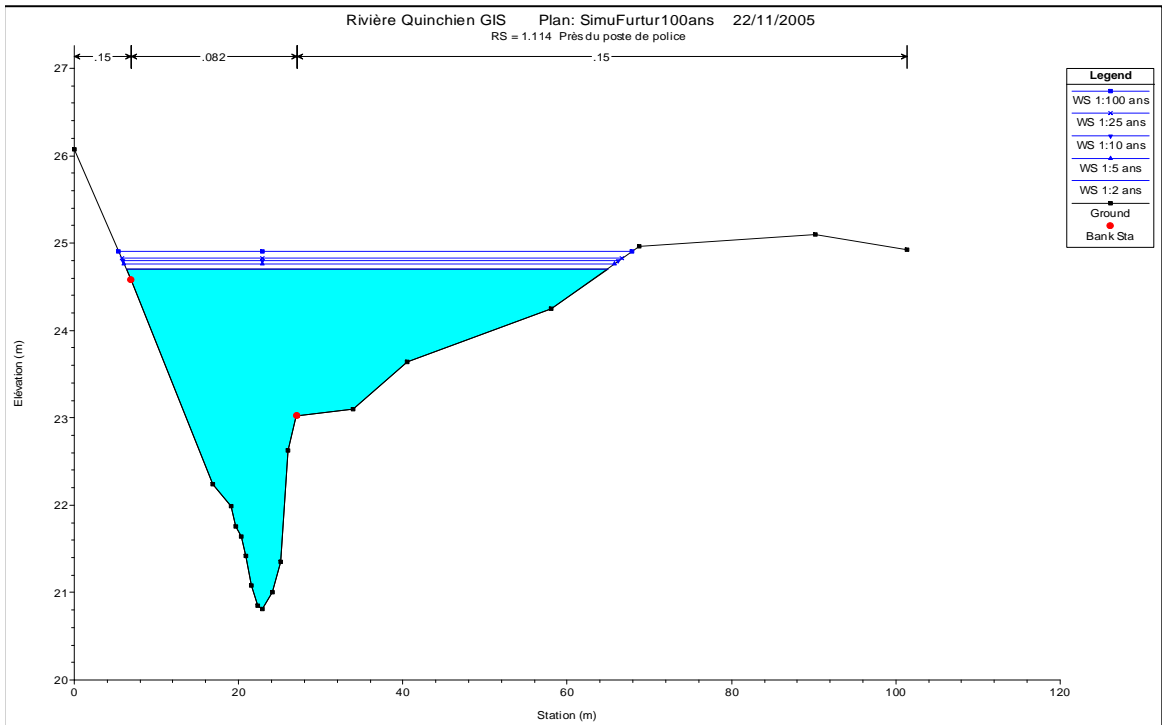


C-2b. Niveaux calculés avec le bassin futur au ch 1+114

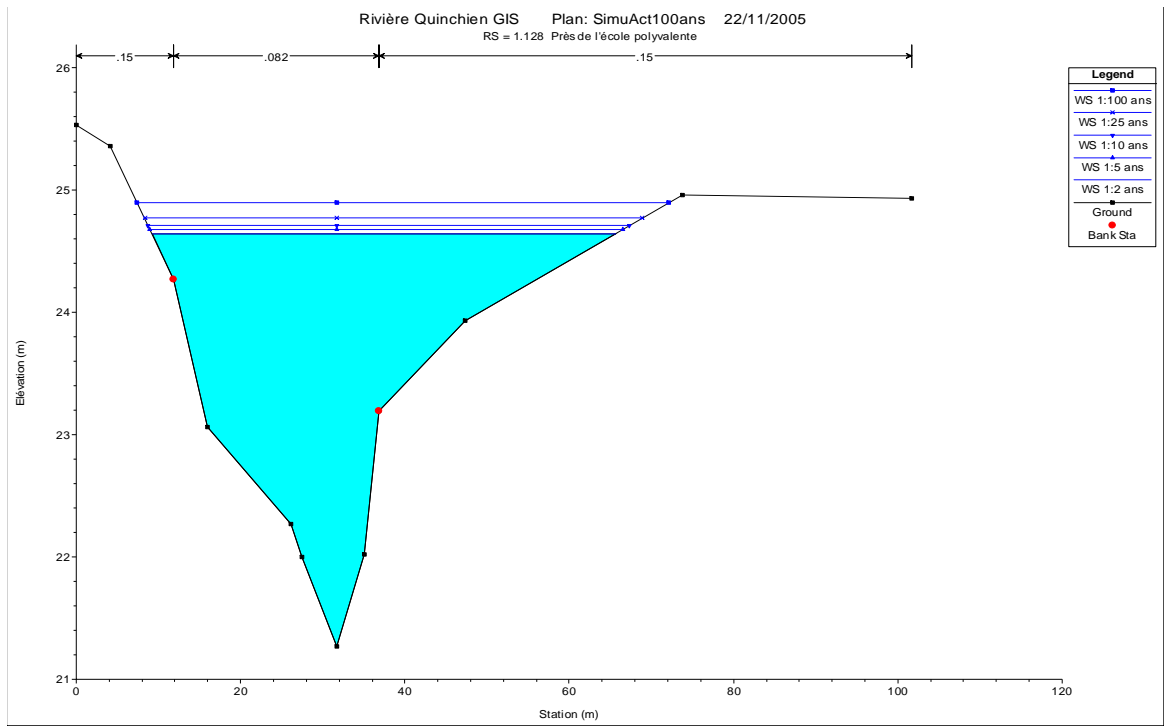


C-3a. Niveaux calculés avec le bassin actuel au ch 1+128

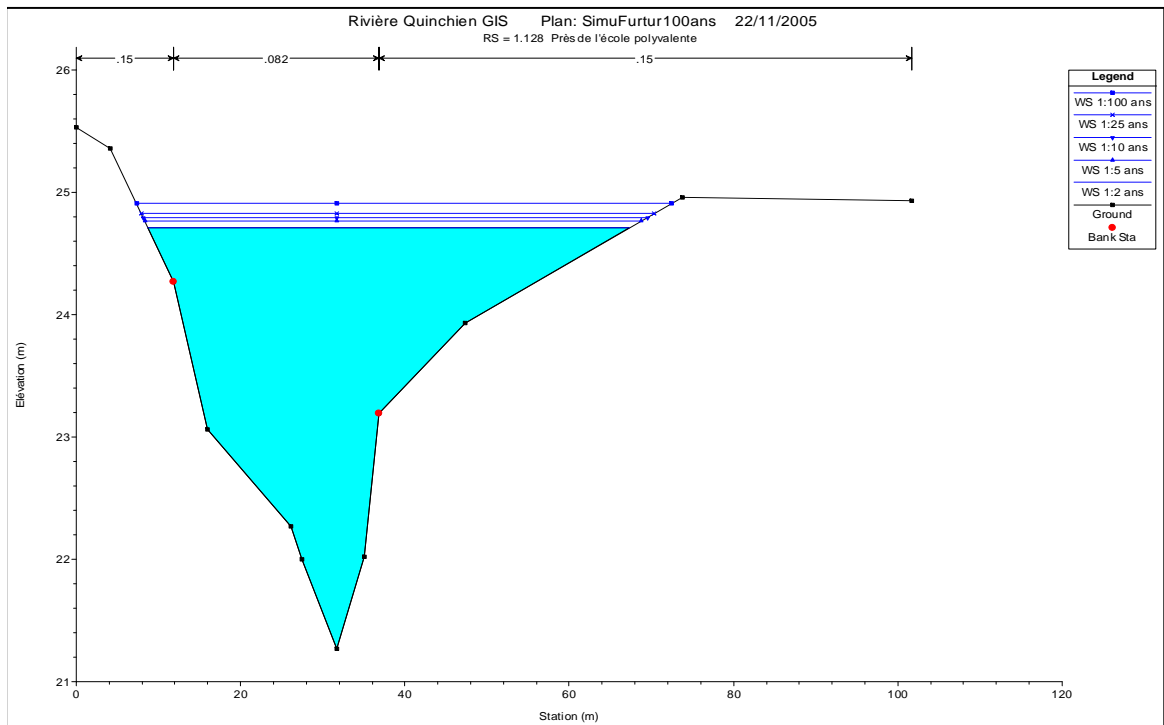


C-3b. Niveaux calculés avec le bassin futur au ch 1+128

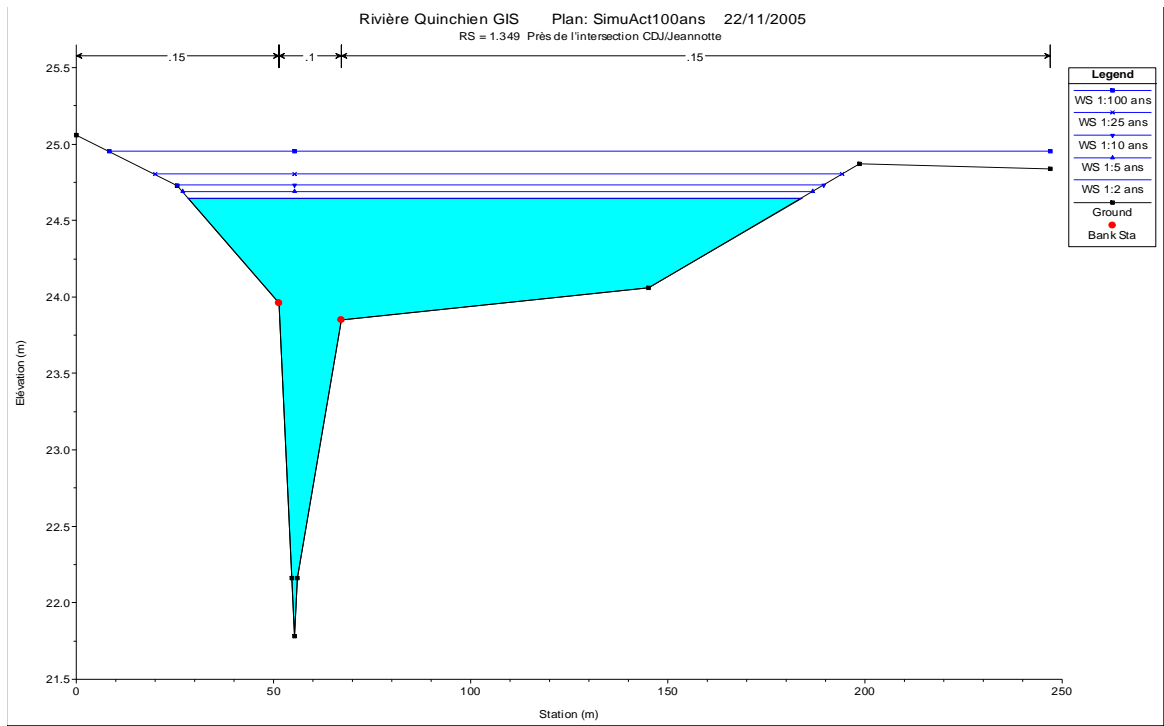


C-4a. Niveaux calculés avec le bassin actuel au ch 1+349

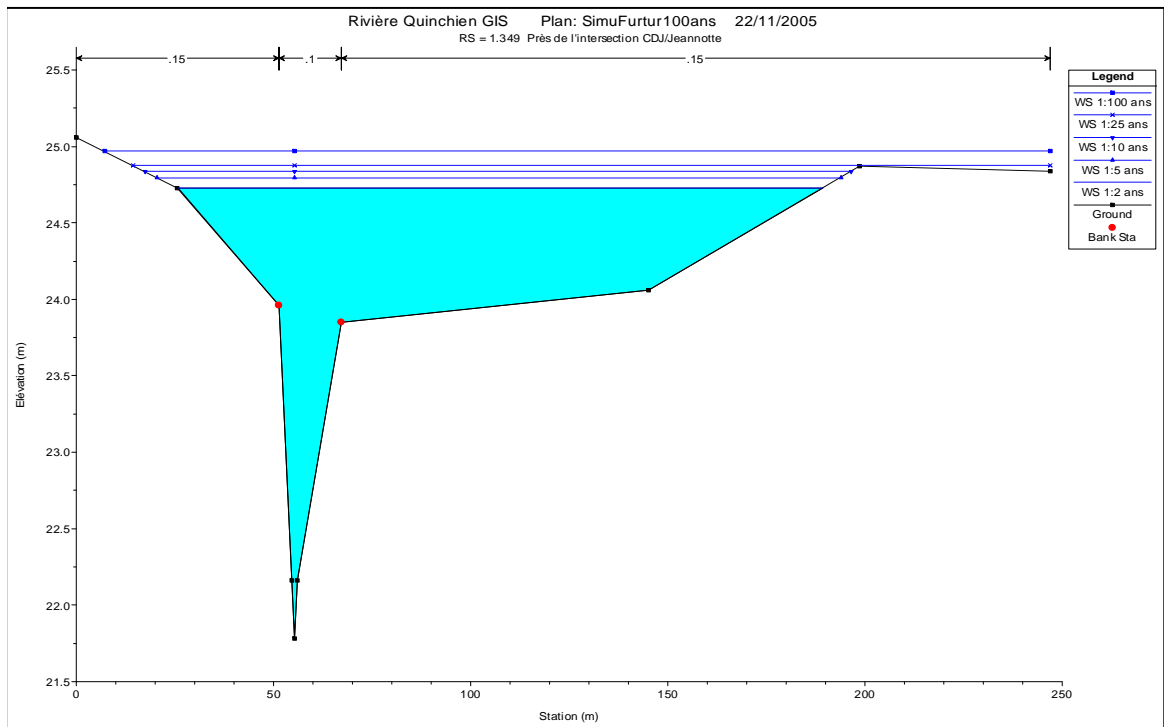


C-4b. Niveaux calculés avec le bassin futur au ch 1+349

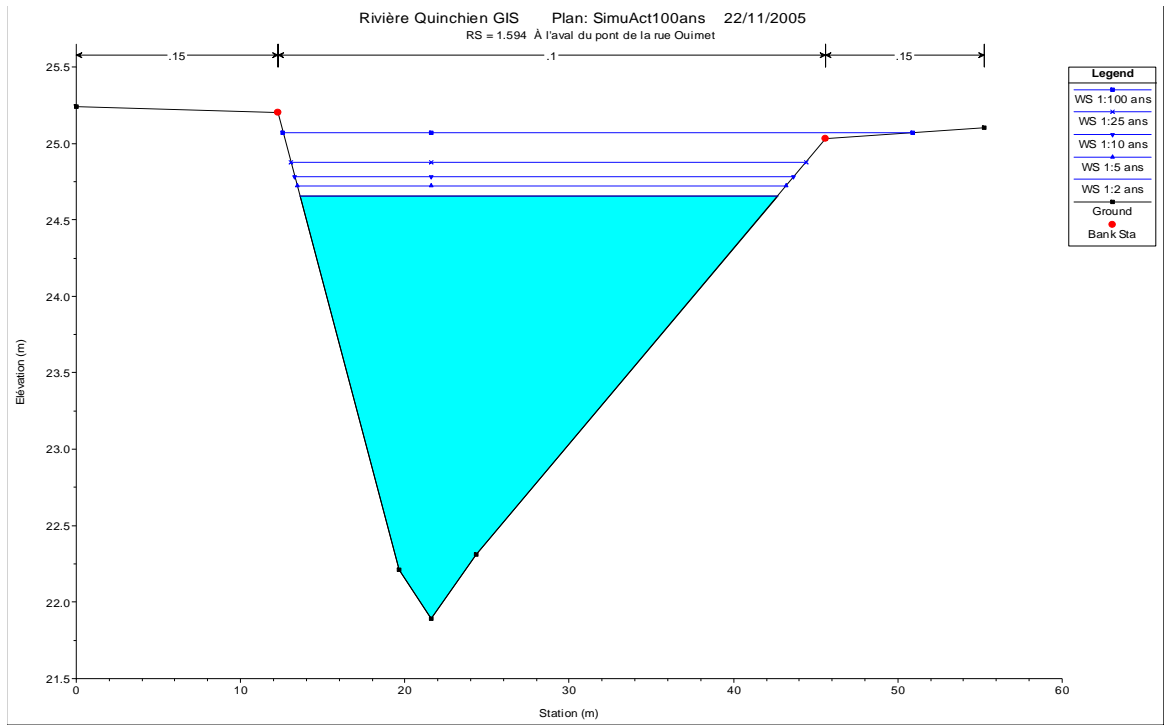


C-5a. Niveaux calculés avec le bassin actuel au ch 1+594

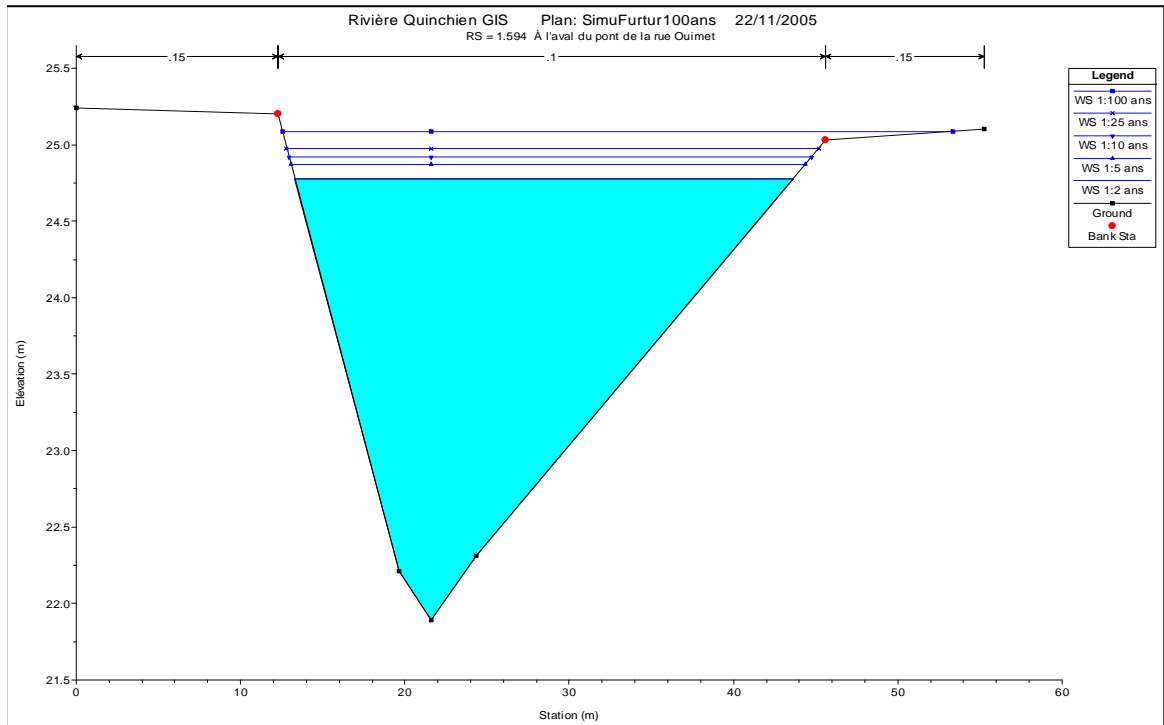


C-5b. Niveaux calculés avec le bassin futur au ch 1+594

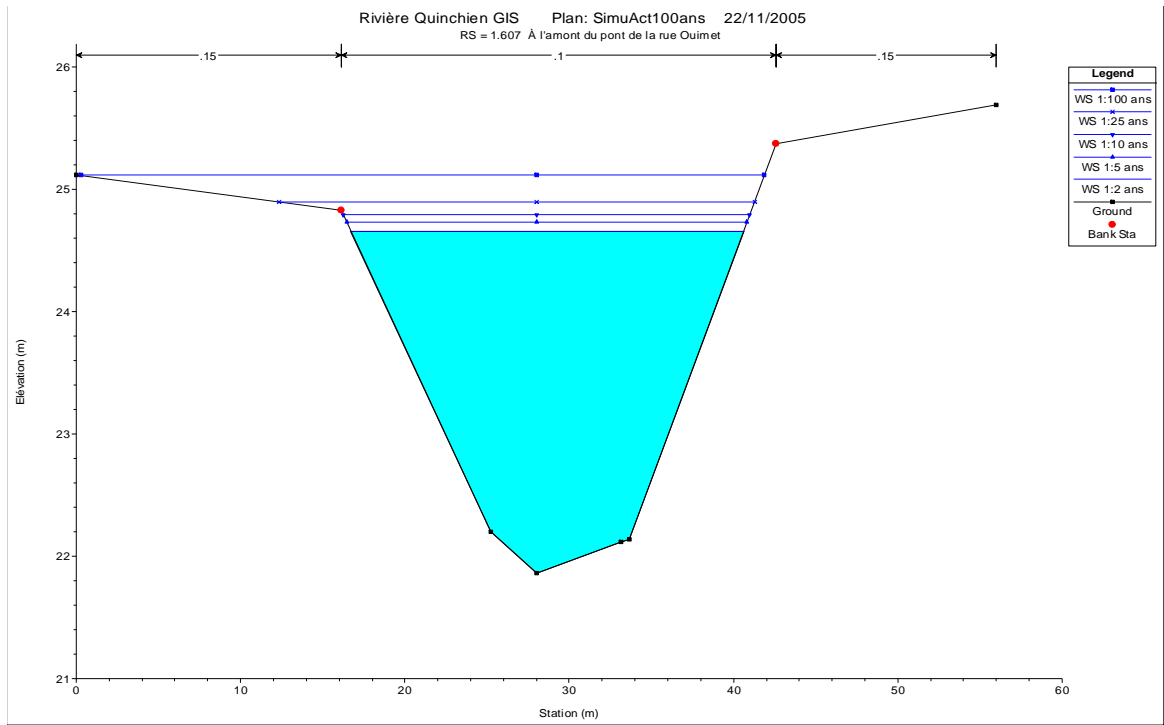


C-6a. Niveaux calculés avec le bassin actuel au ch 1+607

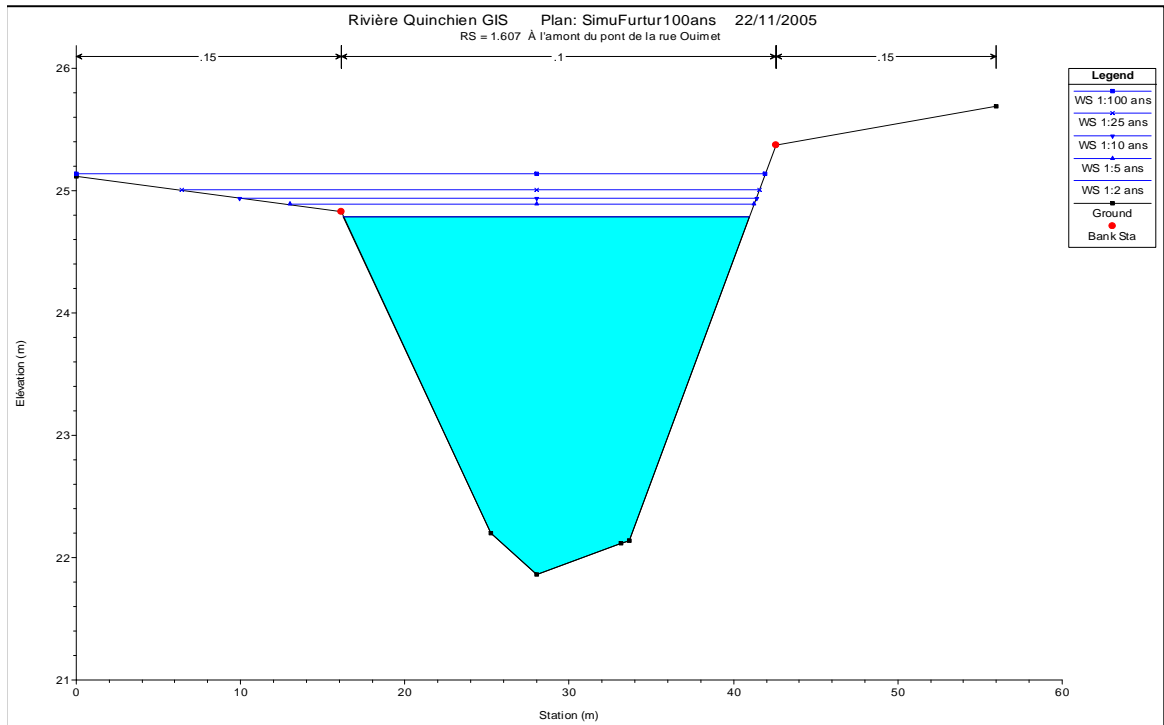


C-6b. Niveaux calculés avec le bassin futur au ch 1+607

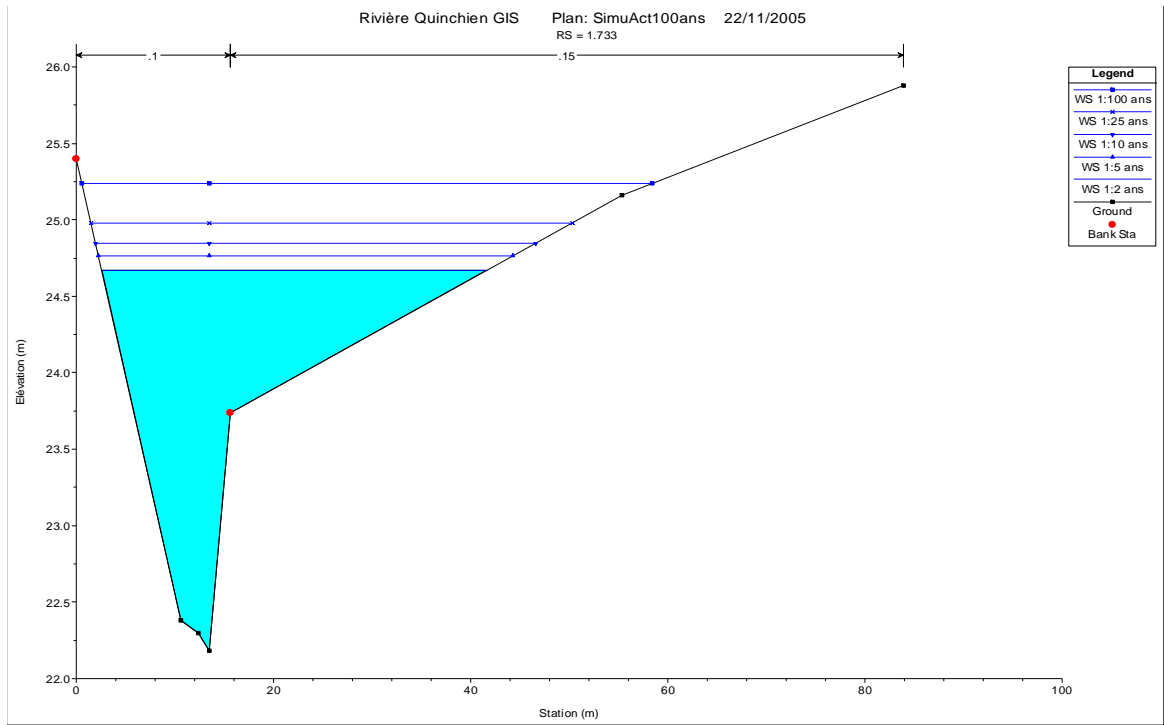


C-7a. Niveaux calculés avec le bassin actuel au ch 1+733

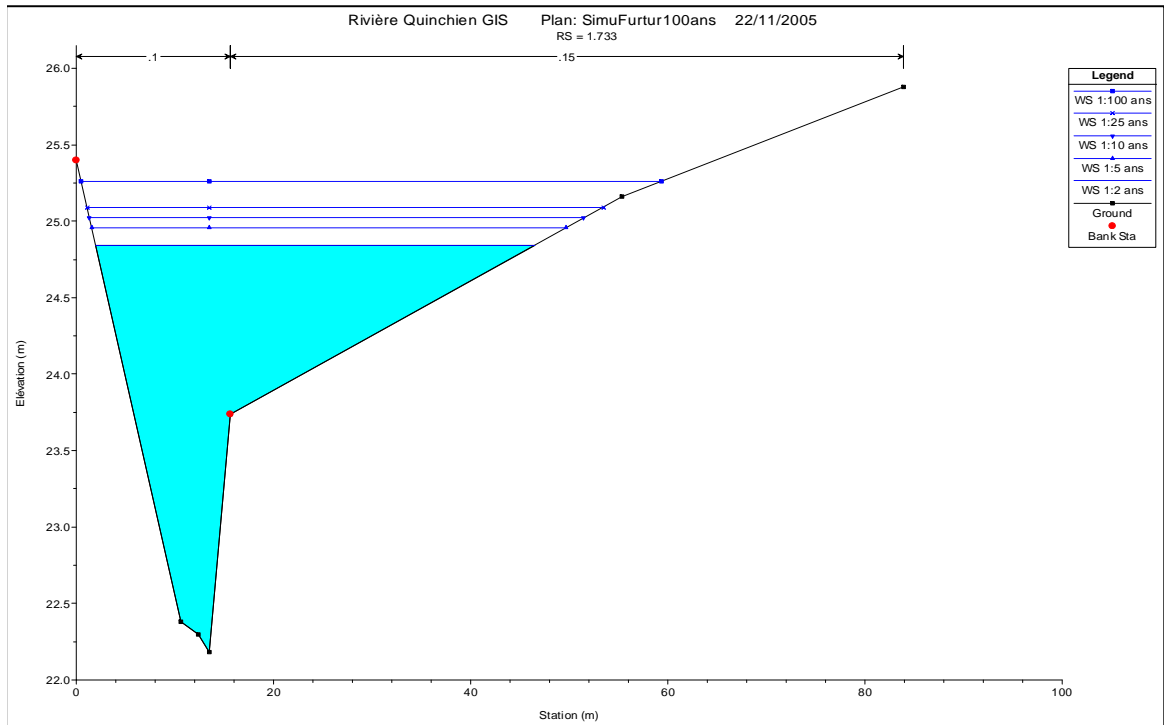


C-7b. Niveaux calculés avec le bassin futur au ch 1+733

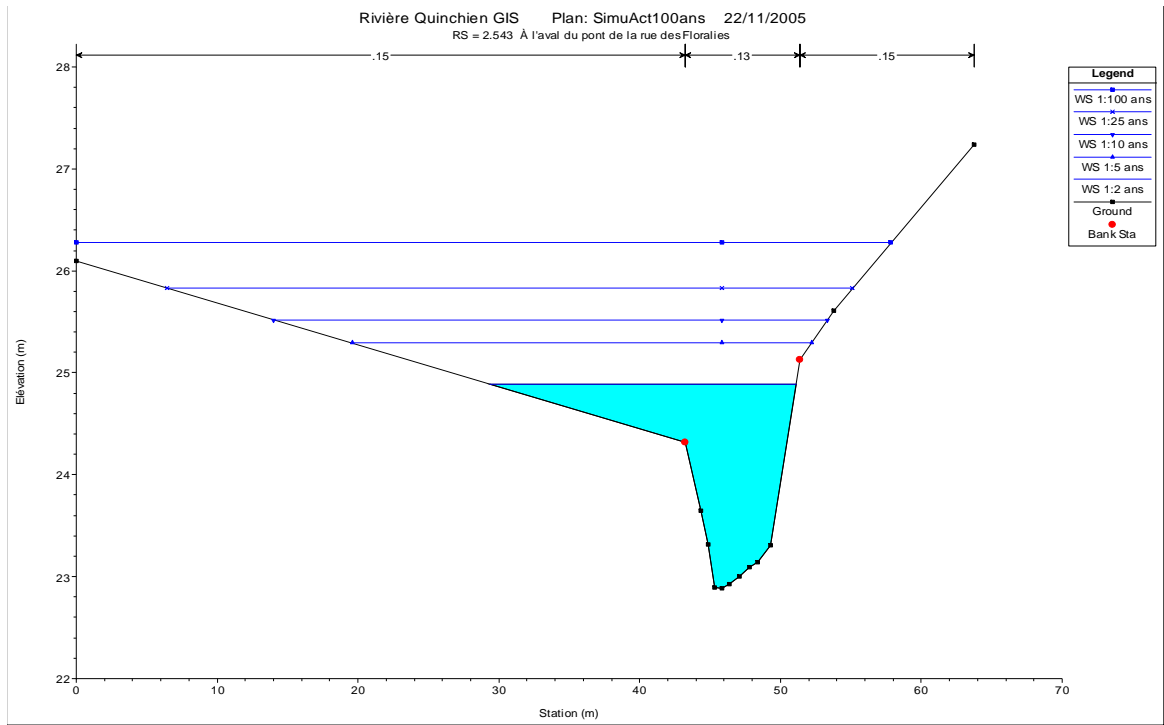


C-8a. Niveaux calculés avec le bassin actuel au ch 2+543

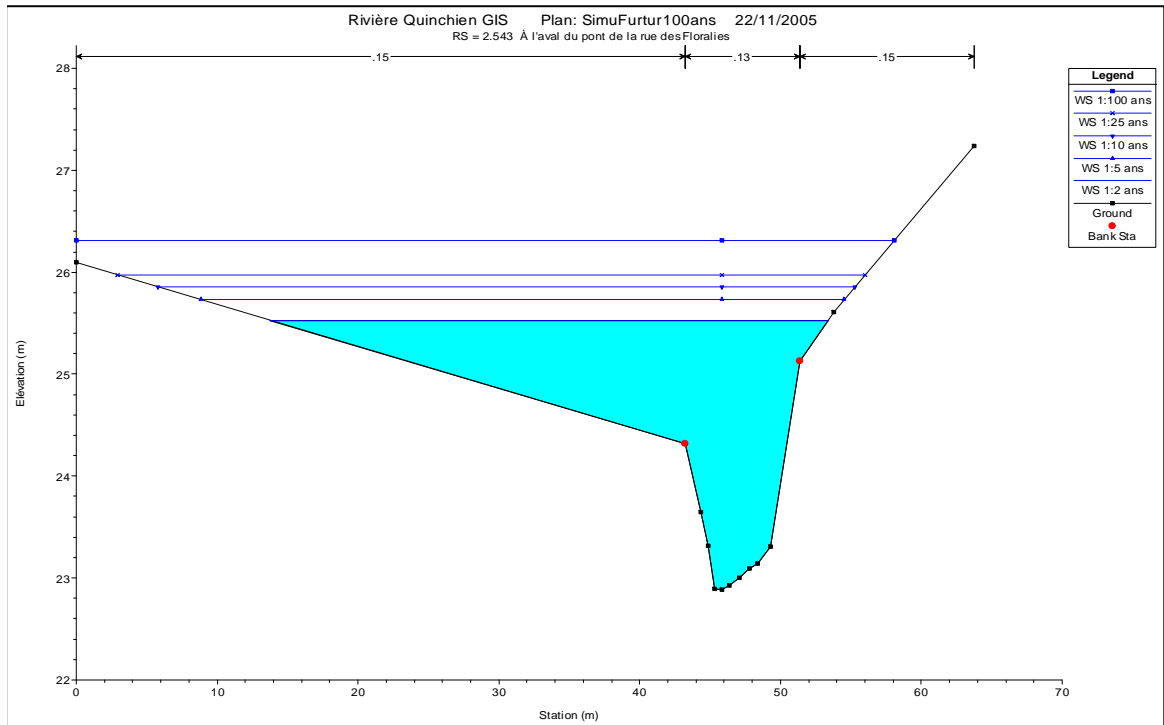


C-8b. Niveaux calculés avec le bassin futur au ch 2+543

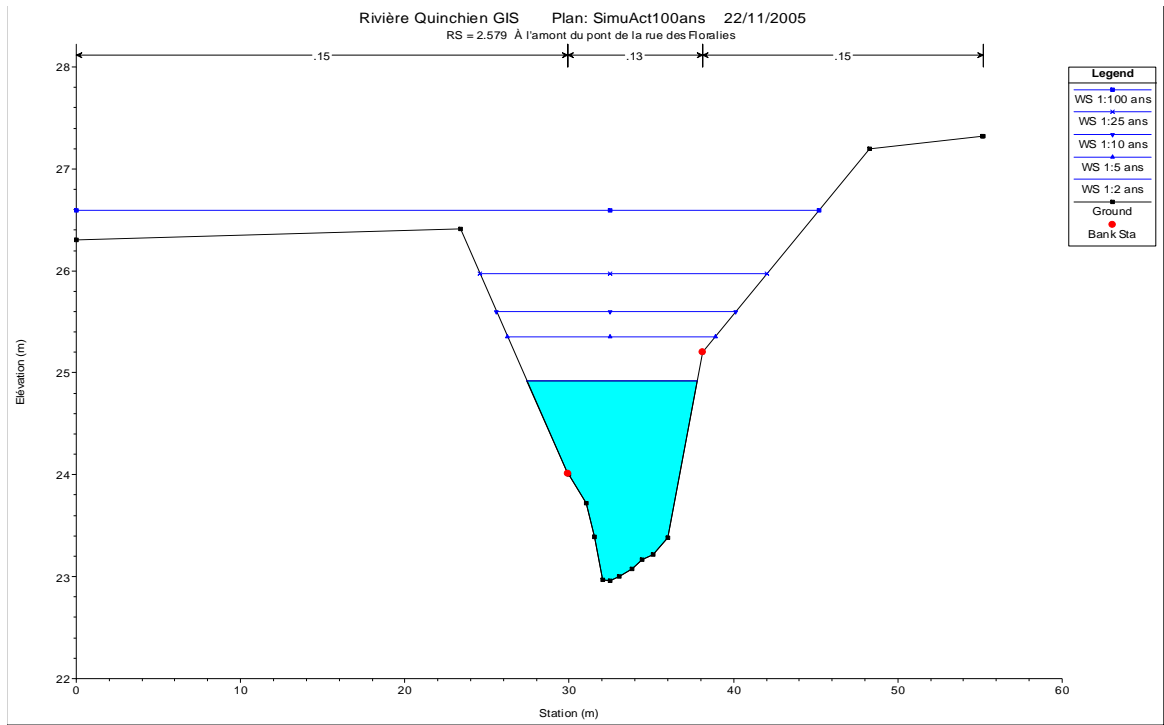


C-9a. Niveaux calculés avec le bassin actuel au ch 2+579

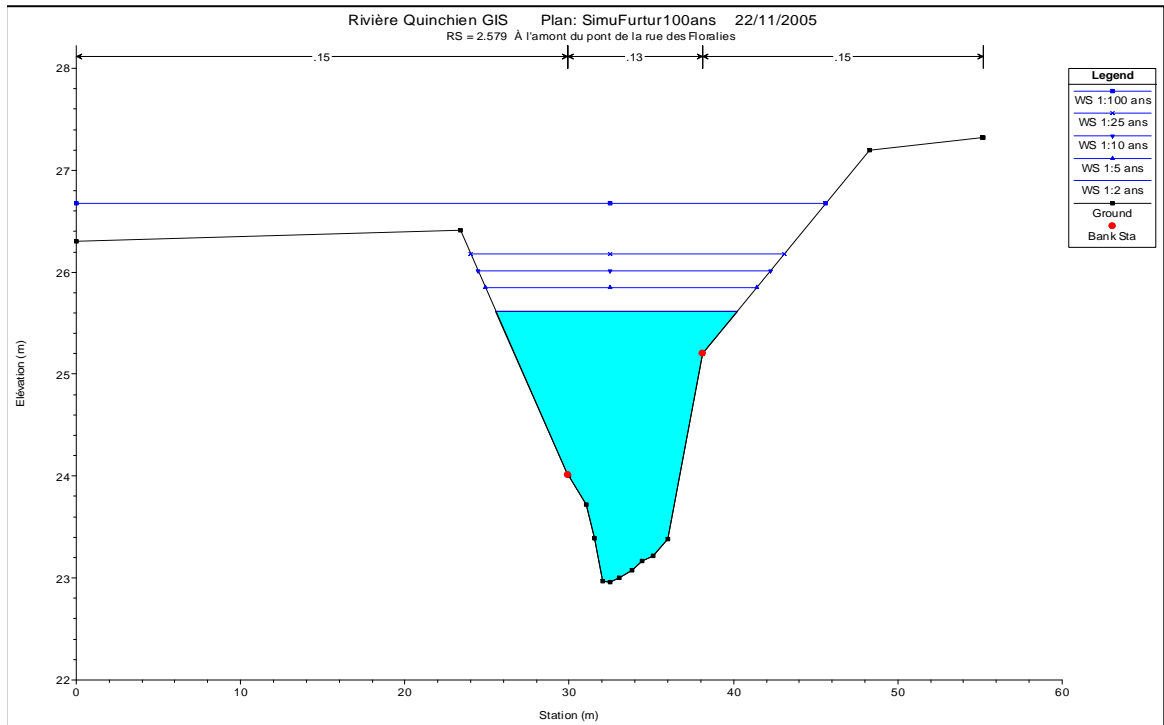


C-9b. Niveaux calculés avec le bassin actuel au ch 2+579

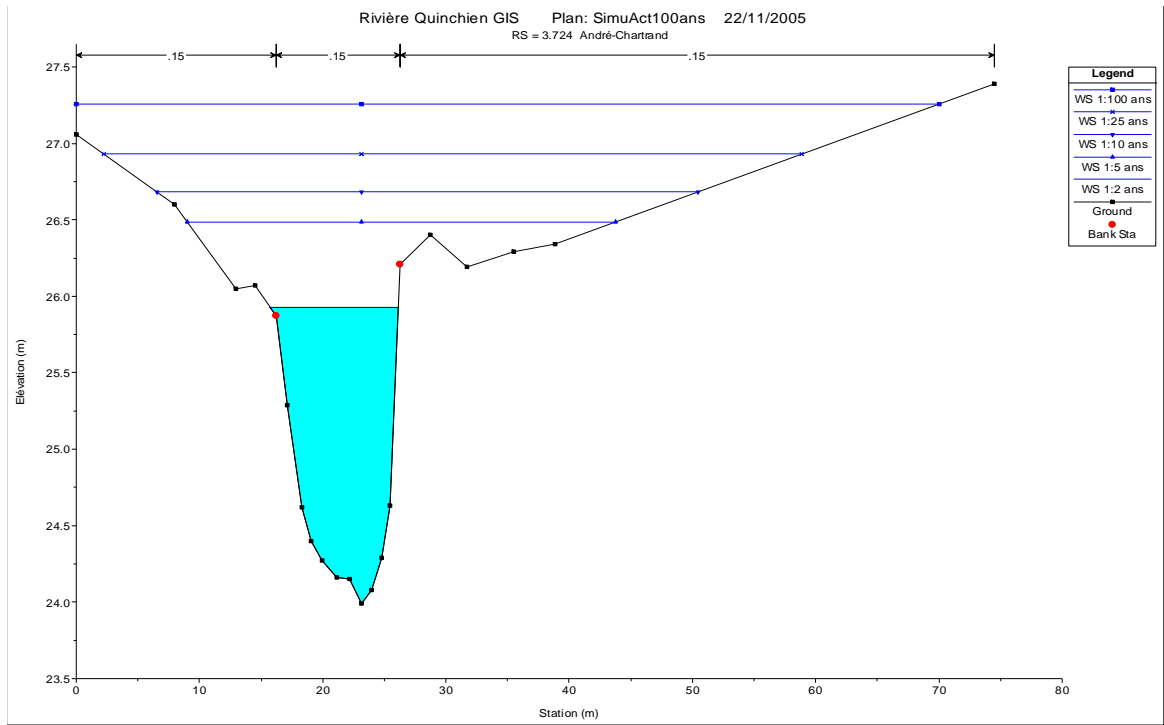


C-10a. Niveaux calculés avec le bassin actuel au ch 3+724

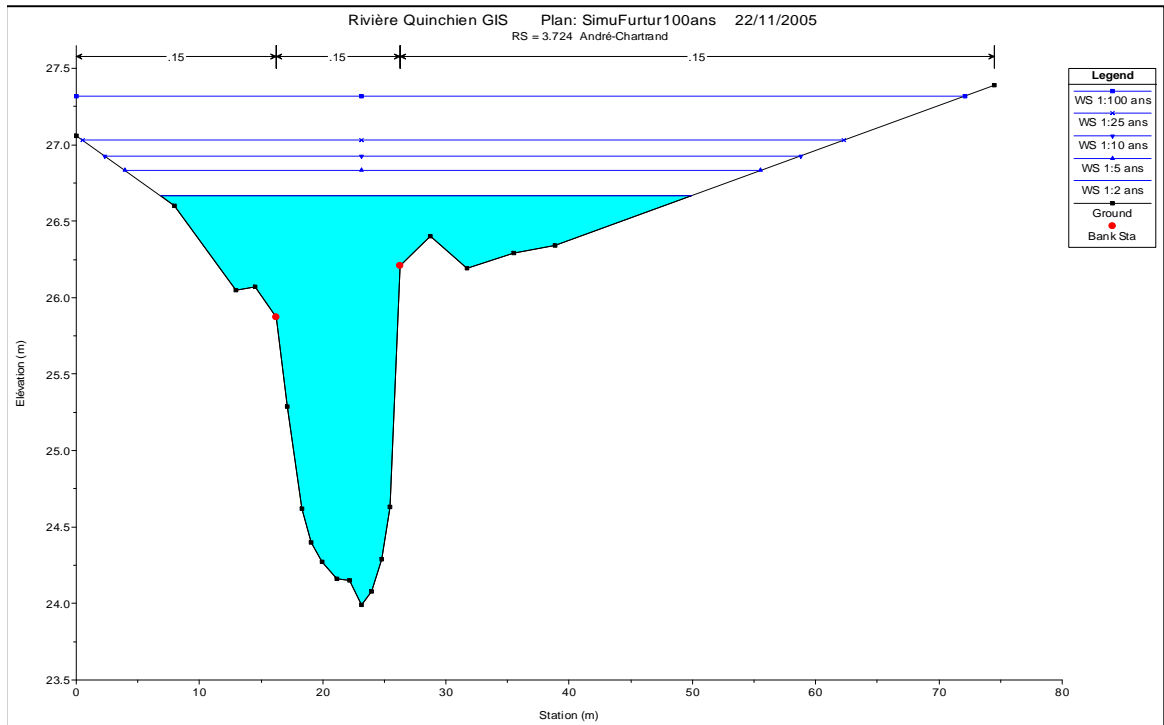

C-10b. Niveaux calculés avec le bassin futur au ch 3+724

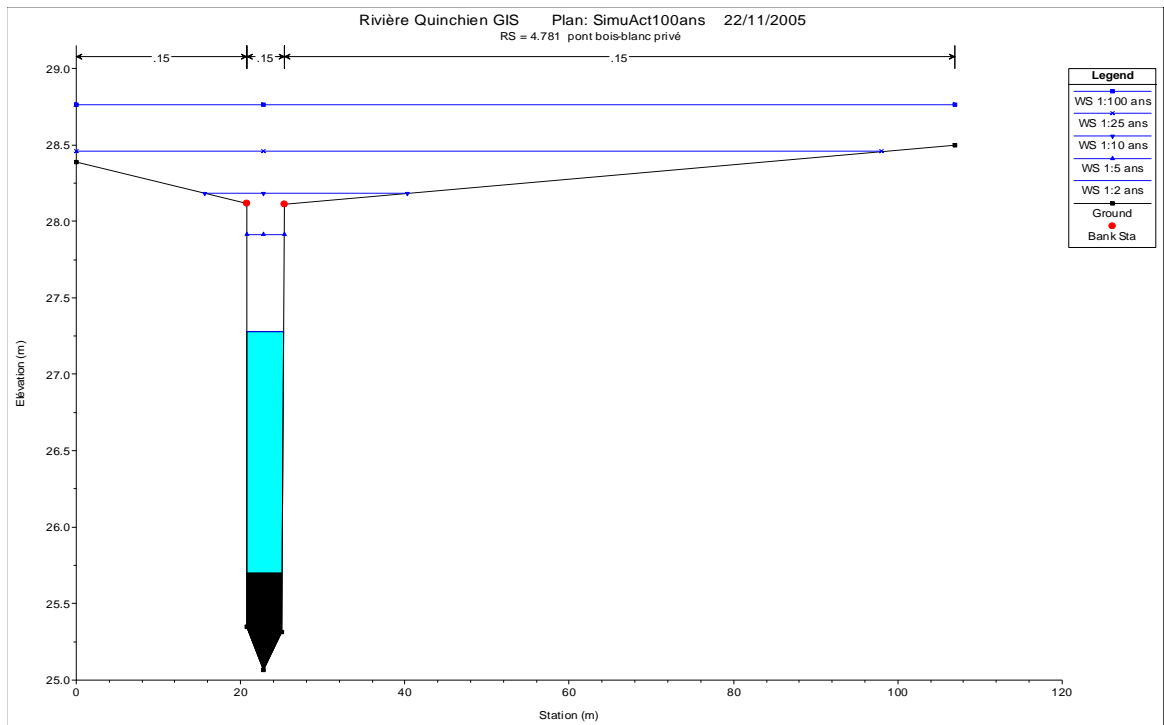

C-11a. Niveaux calculés avec le bassin actuel au ch 4+781

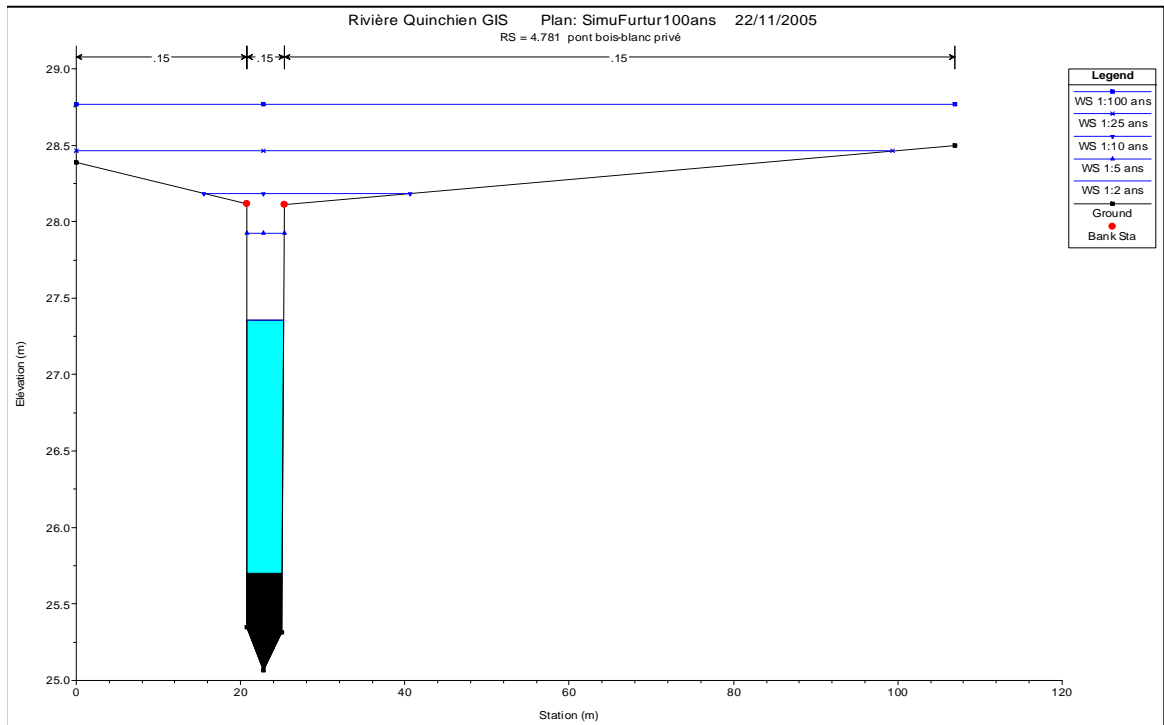

C-11b. Niveaux calculés avec le bassin futur au ch 4+781